

**Legende Grafisch Plan**

**basisplan**


- begrenzing PRUP
- grens bestemmingszone

**bestemming**

**D** art. 5: Zone voor dagrecreatie

**grafische aanduidingen**

- Verbinding voor langzaam verkeer (indicatieve aanduiding)

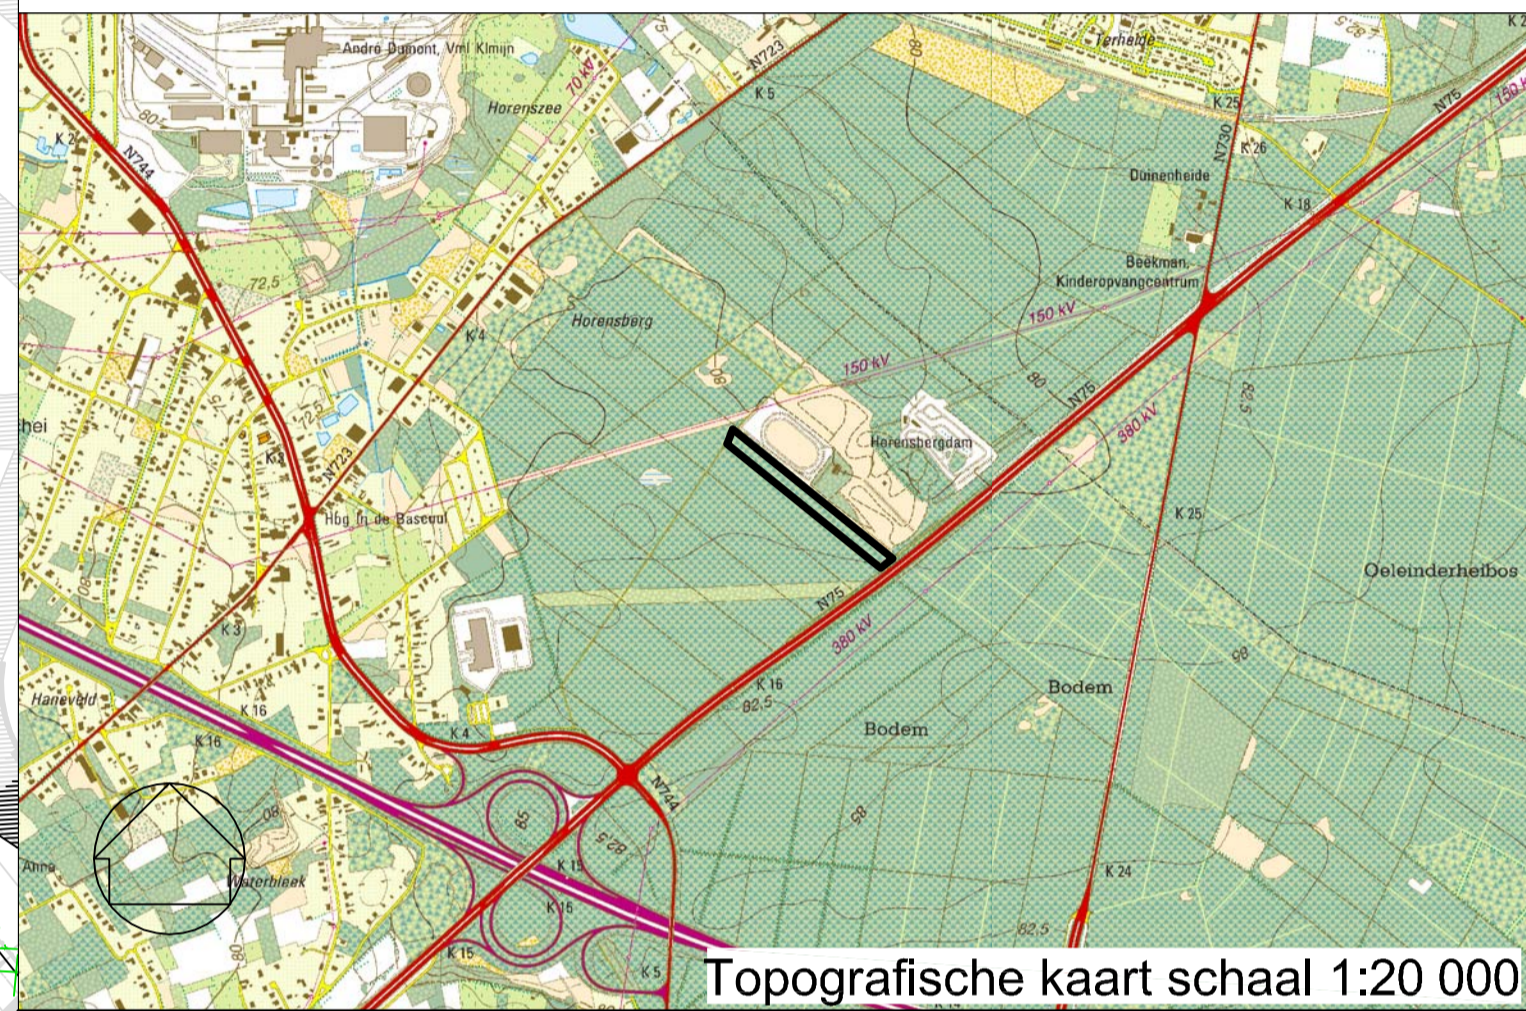

Opdrachtgever : **PROVINCIE LIMBURG**



**PRUP Bosparking Horensbergdam**

Definitief vastgesteld door de provincieraad, in zitting van 16 mei 2012

De provinciegriffier De voorzitter

Renata Camps Jos Claessens

**Libost-Groep**

vestiging Hasselt  
Herckenrodesingel 101  
3500 Hasselt  
T +32 11 26.08.70  
F +32 11 26.08.80  
www.libost.be

Afdelingshoofd ruimtelijke planning & ontwerp  
l.arch./stbk. Peter Govaerts

Erkend ruimtelijk planner  
Peter Govaerts

A	04-12-2009	aanzet voorontwerp	ECR		
B	17-12-2010	voorontwerp planair	ECR		
G	29-08-2011	voorlopige vaststelling	ECR		
H	23-04-2012	definitieve vaststelling	ECR		

DATUM	HISTORIEK	TEKENAAR	DATUM	HISTORIEK	TEKENAAR

**GRAFISCH PLAN**

FASE	SCHAAL	PLAANOPP. (m²)	PROJECTNUMMER	PLANNUMMER	UITGAVE
DV	1/1000	0,00m²	09297A/12	09297A/1	H