


- basiskaart
- contour van het RUP
 - gebouwen GRB 2016
 - percelen GRB 2016
 - gemeentegrens
- plan feitelijk juridisch
- goedgekeurd BPA 'Toeristische Weg'
 - buurtweg cfr. Atlas der Buurtwegen
 - VEN-gebied
 - habitatrichtinggebied
 - definitief vastgesteld landschaprelict
 - waterlopen
 - Geklasseerd, eerste categorie
 - Geklasseerd, tweede categorie
 - Geklasseerd, derde categorie
 - Net geklasseerd
 - visvijver
 - recreatievijver
 - hoogspanningsleiding

inplantingsplan 1:25 000

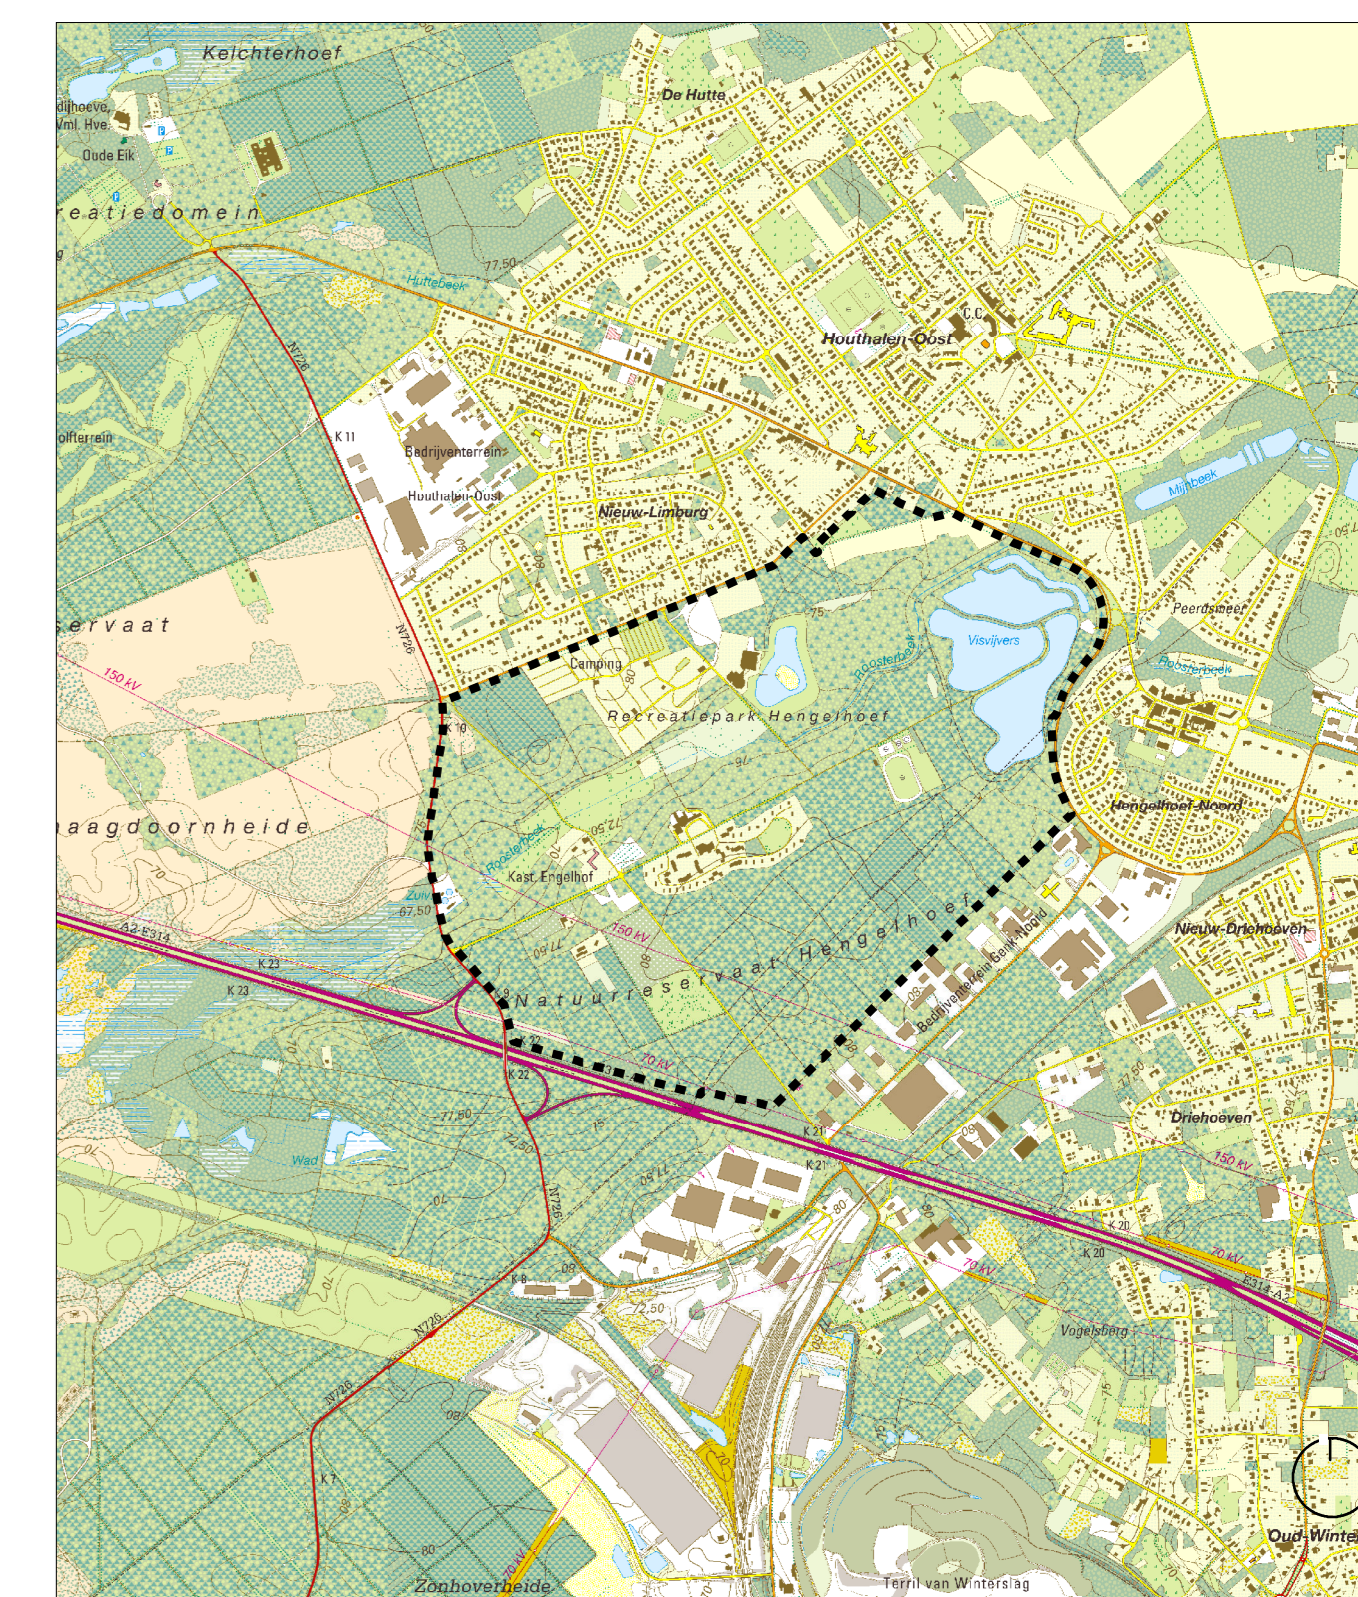

dit plan werd gemaakt op basis van het GRB 2016 aangevuld met gegevens van eigen terreinbezoek

RUIMTELIJK UITVOERINGSPLAN

provincie	Limburg
grondgebied	Houthalen-Helchteren en Genk
project	Provinciaal Ruimtelijk Uitvoeringsplan (PRUP) toeristisch-recreatief knooppunt 'Hengelhoef'
plan	PLAN FEITELIJK JURIDISCHE TOESTAND
In zijn ontwerpversie gezien en voorlopig vastgesteld door de provincieraad van Limburg in zitting van 2017-09-20	
De provinciegriffier	De voorzitter
Renata Camps	Gilbert Van Baelen
de deputatie van de provincieraad van Limburg bevestigt dat onderhavig document in zijn ontwerpversie ter inzage van het publiek op het gemeentehuis van Houthalen-Helchteren en het stadhuis van Genk werd neergelegd van 2017-10-20 tot en met 2017-12-20	
Renata Camps provinciegriffier	Inge Moors gedeputeerde
gezien en definitief vastgesteld door de provincieraad van Limburg in zitting van 2018-04-18	
de provinciegriffier	de voorzitter
Renata Camps	Gilbert Van Baelen
ontwerper	OMGEVING ova uitbreidingsstraat 390 2600 berchem-antwerpen www.omgeving.be
	1 03 448 22 72 1 03 440 13 93
	Paul Wullaume ruimtelijk planner
	Gwen Laureys ruimtelijk planner
filenummer	13008_PL03_FJT
datum	maart 2016
schaal	1:3 000

