




- basiskaart**
- contour van het RUP
  - gemeentegrens
  - hoofgebouw
  - bijgebouw
- grafisch plan**
- art. 1 zone voor natuur
  - art. 2 zone voor park
  - art. 2.3.4 zone voor bezoekerscentrum (overdruk)
  - art. 3 groengebied met visvijvers
  - art. 4 zone voor dag- en verblijfsrecreatie
  - art. 4.2.1 zone voor terreingelateerde toeristische logies en parking
  - art. 4.2.2 zone voor hotel of vakantieappartementen en parking
  - art. 4.2.3 zone voor vakantiehuizen en -appartementen
  - art. 4.2.4 bosstrook (overdruk - indicatief)
  - ontsluitingsweg / afslagstrook (overdruk - indicatief)
  - art. 4.2.5 zone waarbinnen slechts 1 bouwlaag toegelaten is (overdruk)
  - art. 5 zone voor dagrecreatie in open lucht
  - art. 5.2.1 constructievrije groenstrook (overdruk - indicatief)
  - art. 6 zone voor zuiveringsinfrastructuur voor afvalwater
  - art. 7 tracé voor waterloop (overdruk - indicatief)
- art. 8 zone voor publiek toegankelijke wegenis**
- art. 8.2.1 zone voor groen parkeerterrein
  - art. 8.2.2 zone voor wegenis voor gemotoriseerd verkeer
  - art. 8.2.3 voet- en fietsweg
  - art. 8.2.4 voetweg (overdruk - indicatief)
  - art. 8.2.5 beeldbepalende dreef (overdruk - indicatief)
- art. 9 erfgoedlandschap (overdruk)
  - art. 10 hoogspanningsleiding (overdruk - indicatief)
- inplantingsplan 1:25 000

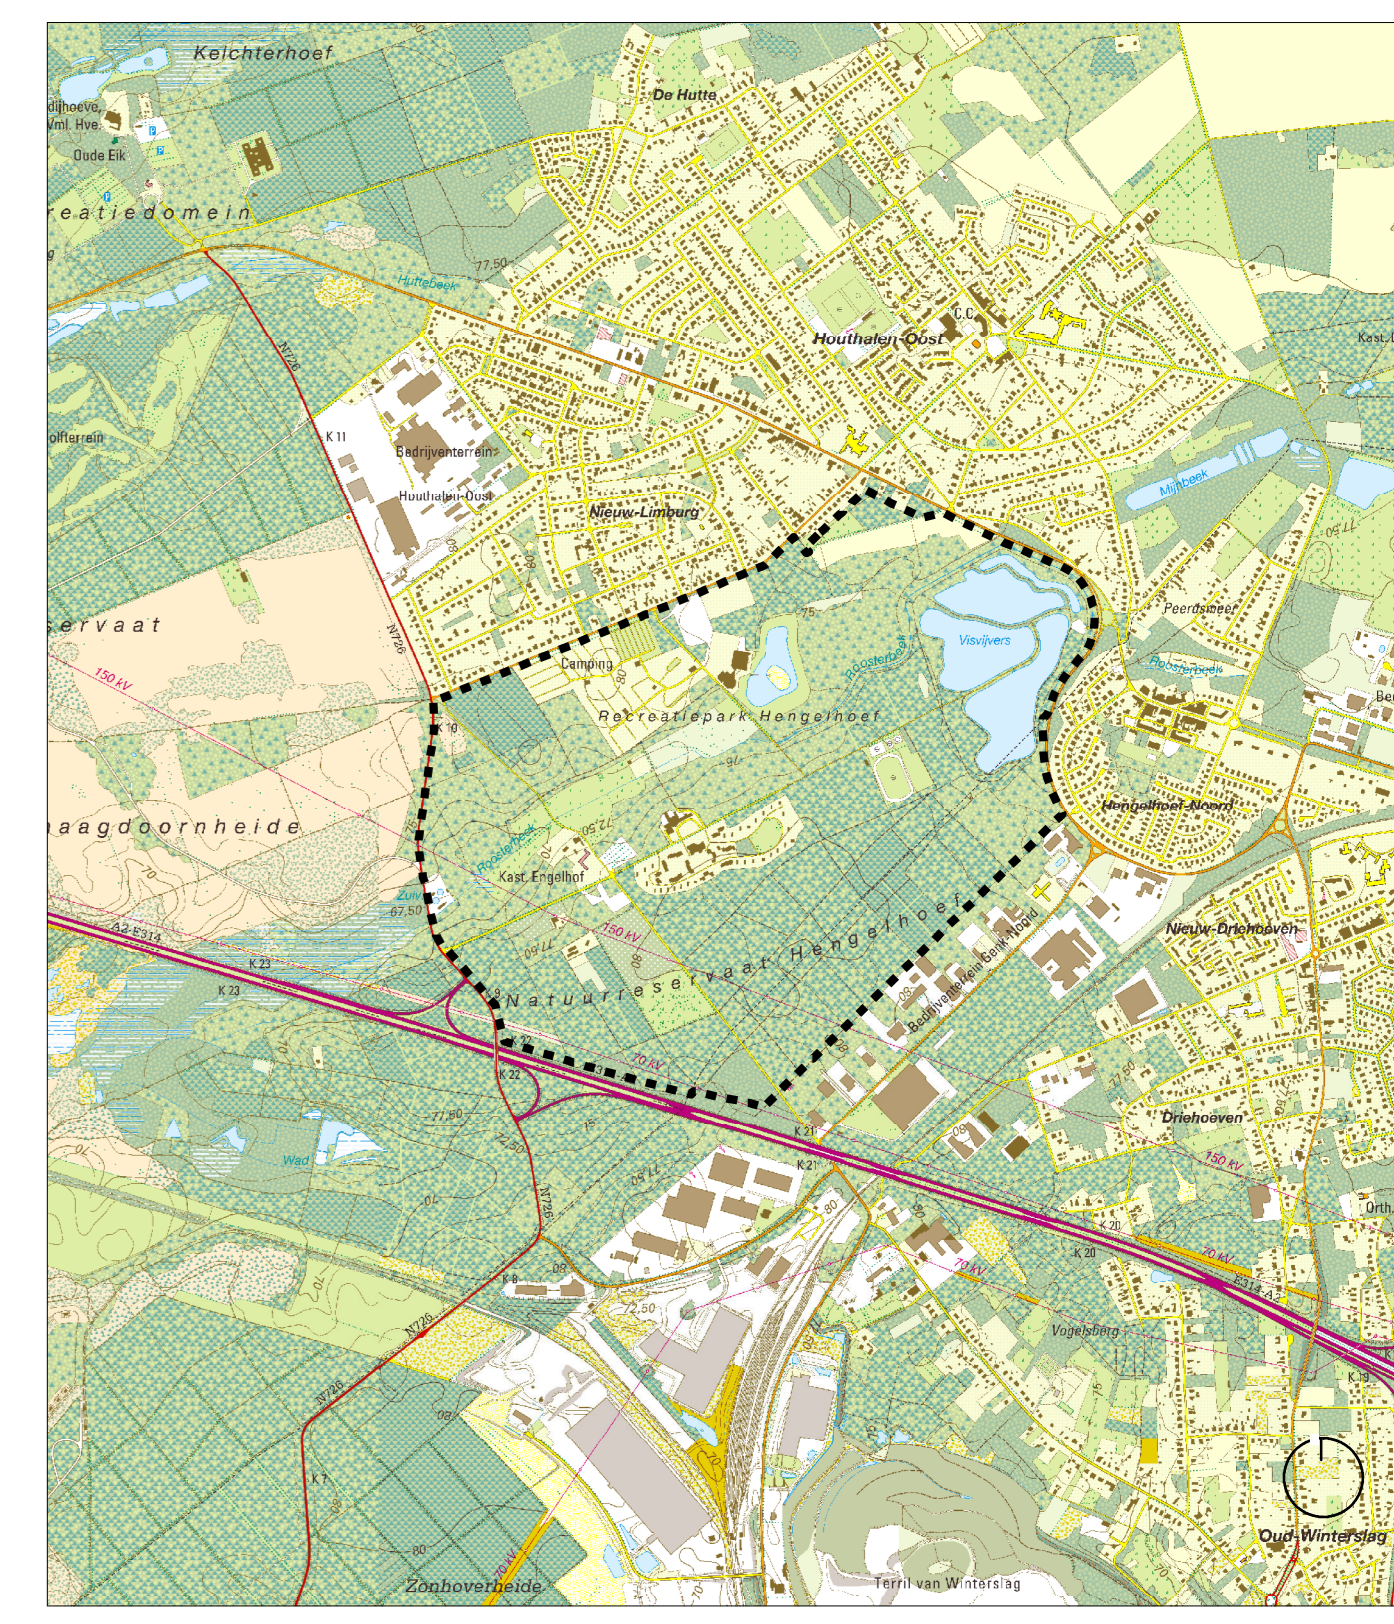

dit plan werd gemaakt op basis van het GRB 2016 aangevuld met gegevens van eigen terreinbezoek

**RUIMTELIJK UITVOERINGSPLAN**

provincie	Limburg grondgebied Houhalen-Helchteren en Genk
project	Provinciaal Ruimtelijk Uitvoeringsplan (PRUP) toeristisch-recreatief knooppunt 'Hengelhoef'
plan	GRAFISCH PLAN
in zijn ontwerpversie gezien en voorlopig vastgesteld door de provincieraad van Limburg in zitting van 2017-09-20	
De provinciegriffier	De voorzitter
Renata Camps	Gilbert Van Baelen
de deputatie van de provincieraad van Limburg bevestigt dat onderhavig document in zijn ontwerpversie ter inzage van het publiek op het gemeentehuis van Houhalen-Helchteren en het stadhuis van Genk werd neergelegd van 2017-10-20 tot en met 2017-12-20	
Renata Camps provinciegriffier	Inge Moors gedeputeerde
gezien en definitief vastgesteld door de provincieraad van Limburg in zitting van 2018-04-18	
de provinciegriffier	de voorzitter
Renata Camps	Gilbert Van Baelen
ontwerper	OMGEVING ova uitbreidingsstraat 390 2600 berchem-antwerpen 1 03 448 22 72 www.omgeving.be 1 03 440 13 93
	Paul Wullaume ruimtelijk planner
	Gwen Laureys ruimtelijk planner
filenummer	13008_PL04
datum	maart 2018
schaal	1:3 000