


- Legende:**
- basisplan:**
- Afbakening Kleinstedelijk Gebied
 - grens deelgebied
 - onderliggende militaire infrastructuur
 - Kadastrale perceel
 - Perceelnummer
 - CL - Gesloten gebouw
 - MO - Materiaal en Outillage
 - ON - Open gebouw zonder bovenbouw
 - OO - Open gebouw met bovenbouw
 - UN - Ondergronds gebouw zonder bovenbouw
 - WA - Water: vijver, meer, zeebad, ...
 - PW - Polder- of wateringgrans
 - WA - Grens stroom, rivier, kanaal, vijver of waterpartij
 - EA - Erfdienbaarheid van voetweg
 - PD - Illustratie grens publiek domein: voetpad, rondpunt, ...
 - MI - Diverse: sportterrein, parking, ...
- grafische aanduidingen:**
- gebiedsaanduiding A, B, ...
 - zoekzone accent
 - maten
 - grens bestemmingzone
 - as van de weg
 - voorbouwfijn
 - spoorinfrastructuur
- bestemmingen:**
- grondvlekken
 - stodijk woongebied (SW)
 - woonervregebied (WR)
 - stodijk ontwikkelingsgebied (SO)
 - parkgebied (P)
 - speelbos (SB)
 - natuurgebied (N)
 - zone voor openbare wegenis
 - overdrukken
 - zone non-aedificandi
 - lineaire groenzone
 - lijnen indicatief
 - toegang voor langzaam verkeer
 - structurende groen
 - waterloop (indicatieve aanduiding)
 - lineair park

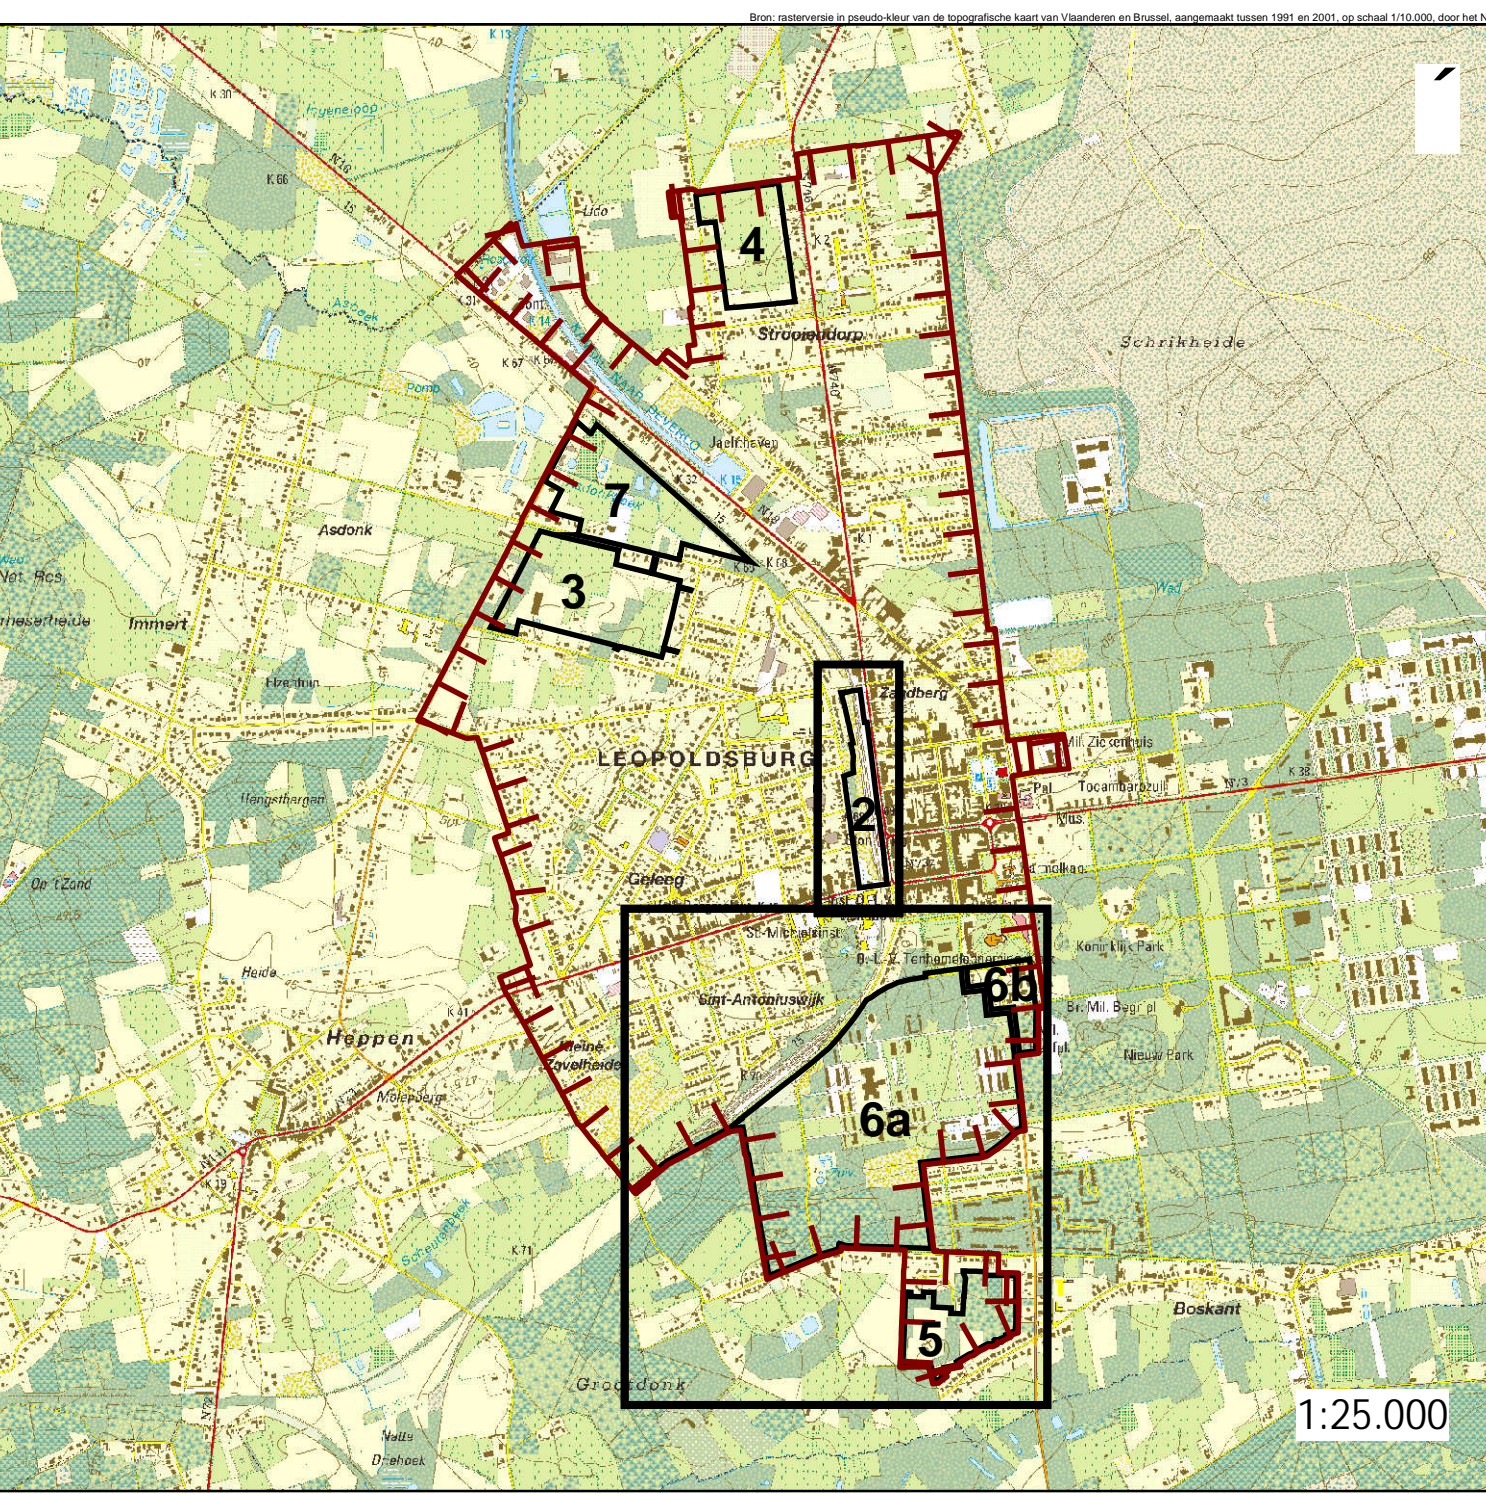

Voorlopig vastgesteld door de provincieraad in de zitting van ...

De Provinciegriffier
Renata Camps

De Voorzitter
Gilbert Van Baelen

Provincie Limburg

PRUP Afbakening Kleinstedelijk Gebied Leopoldsburg
Grafisch plan

DOSSIERNR:	1772005	PLANNR:	2/2	SCHAAL:	1:1.000/1:2.000
PLANGEBIED:	... ha	DATUM:	06/08/2015		
WIJZIGINGEN					
NR.	DATE	AARD			
1	16/04/2014	Voorontwerp			
2	04/06/2014	Voorontwerp			
3	03/09/2014	Pleziervergadering			
4	11/12/2014	Voorlopige vaststelling			
5	06/08/2015	Definitieve vaststelling			

Grontmij
Insterenkeste 88, bus 3.01
8200 Beers
T: +31 71 36 08 70
F: +31 71 36 08 80
www.grontmij.nl

Vooraanziedende ruimtelijk planner
Piter van der Poort

Projectleider
Els Croonen