



**Legende Grafisch Plan - Deelplan 3**

- basisplan**
- grens deelplan 3
  - Afbakeningslijn Kleinstedelijk Gebied
  - grens bestemmingszone
  - gemeentegrens
  - kadastrale percelen
  - kadastrale gebouwen
  - bestaand BPA
  - bestaand gemeentelijk RUP
  - bestaand provinciaal RUP
  - verkaveling

- bestemming**
- SW** art. 3.1: Stedelijk woongebied
  - art. 3.2: Tracé voor waterloop (indicatieve aanduiding)
  - art. 3.3: Bouwvrije zone (overdruk)
  - art. 3.4: Toegang voor zacht verkeer (indicatieve aanduiding)
  - art. 3.5: Tijdelijk reservatiestrook voor lokale ontsluitingsweg (overdruk)
  - P** art. 3.6: Parkgebied

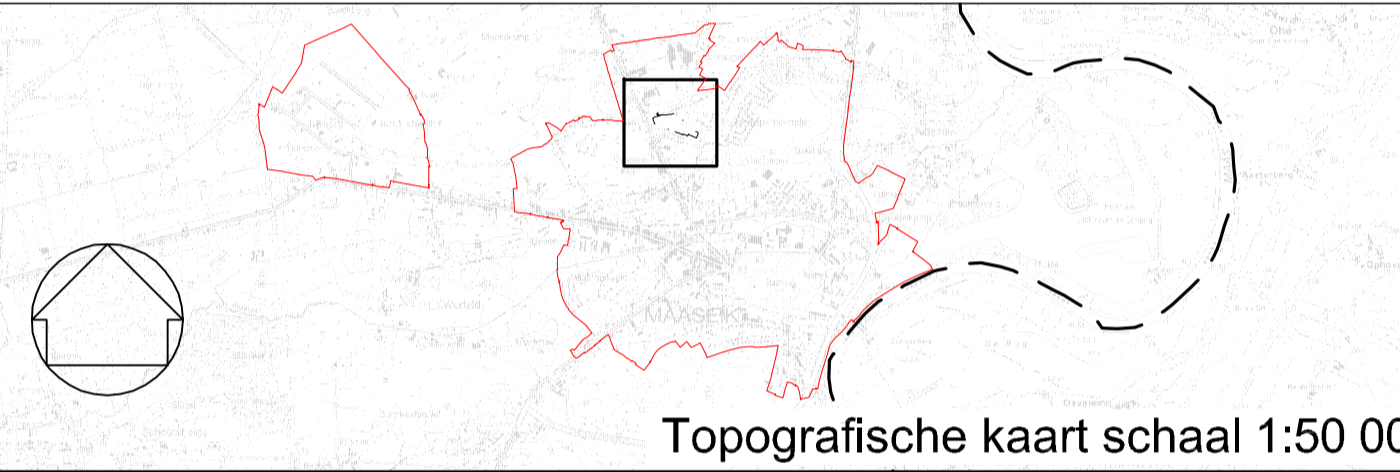

Opdrachtgever:  
**PROVINCIE LIMBURG**



**PRUP Kleinstedelijk Gebied Maaseik  
 Deelplan 3: Stedelijk woongebied Sint-Jan**

Definitief vastgesteld door de provincieraad, in zitting van 21 maart 2012

De provinciegriffier De Voorzitter

Renata Camps Jos Claessens

**Libost-Groep**

vestiging Hasselt  
 Herckenrodesingel 101  
 3500 Hasselt  
 T +32 11 26.08.70  
 F +32 11 26.08.80  
 www.libost.be

Afdelingshoofd ruimtelijke planning & ontwerp  
 Erkend ruimtelijk planner  
 I.arch./stbk. Peter Govaerts

DATUM	HISTORIEK	TEKENAAR	DATUM	HISTORIEK	TEKENAAR
A	13-12-2010	aanzet voorontwerp	ECR		
B	25-02-2011	voorontwerp planair	ECR		
C	11-03-2011	voorontwerp planair	ECR		
D	12-05-2011	voortloppende vaststelling	ECR		
E	14-02-2012	definitieve vaststelling	ECR		

**GRAFISCH PLAN**

FASE	SCHAAL	PLAANOPP. (m²)	PROJECTNUMMER	PLAANUMMER	UITGAVE
DV	1/1000	0,00M²	<b>08427/12</b>	<b>08043/3</b>	<b>E</b>