



Legende Grafisch Plan - Deelplan 4

- | | | | | |
|------------------|--|---------------------------------------|--|--|
| basisplan | | grens deelplan 4 | | hoofdontsluiting |
| | | Afbakeningslijn Kleinstedelijk Gebied | | secundaire ontsluiting |
| | | grens bestemmingszone | | |
| | | gemeentegrens | | |
| | | kadastrale percelen | | art. 4.4: Landelijk woongebied |
| | | kadastrale gebouwen | | art. 4.5: Lokale weg |
| | | bestaand BPA | | art. 4.6: Zachte verkeersas (indicatieve aanduiding) |
| | | bestaand gemeentelijk RUP | | |
| | | bestaand provinciaal RUP | | |
| | | verkeering | | |

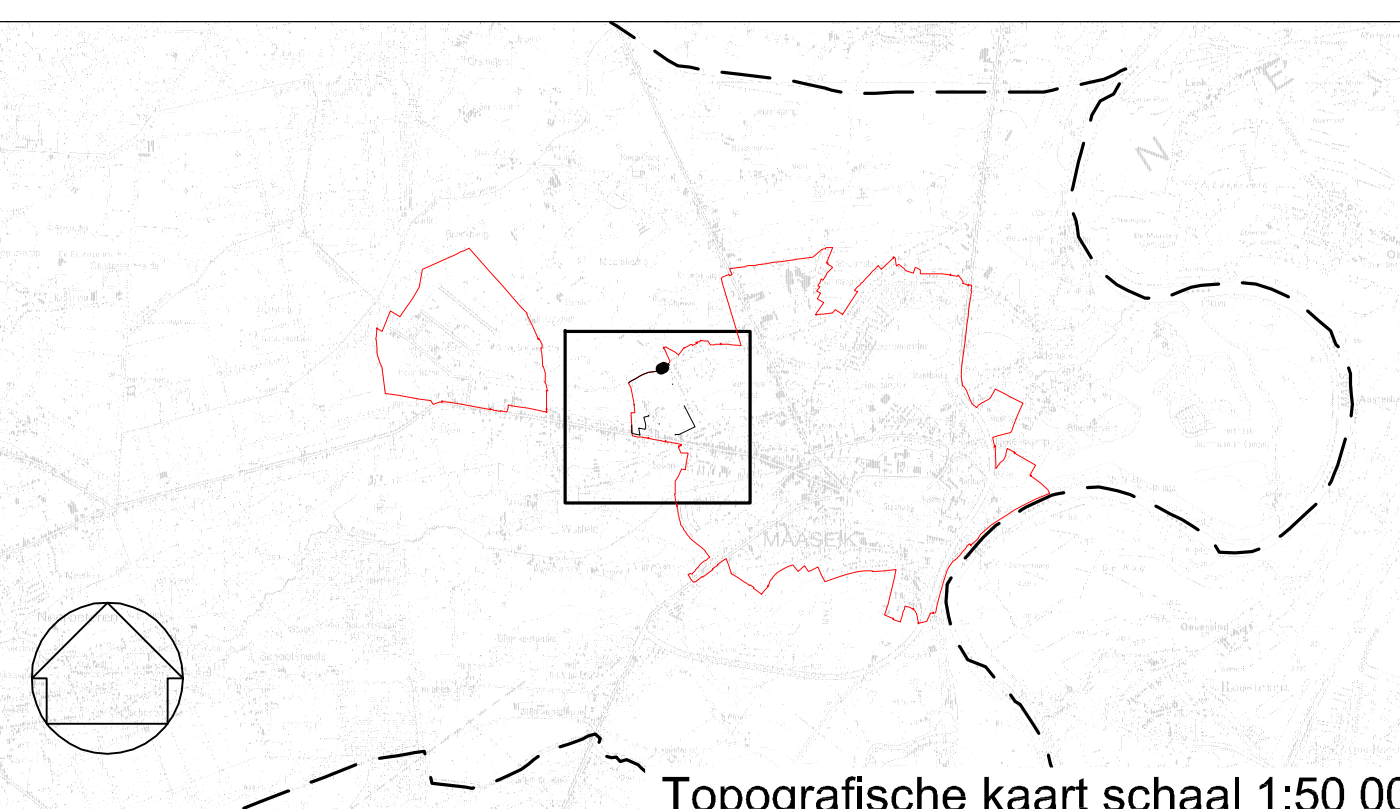

Oprichtgever:
PROVINCIE LIMBURG



PRUP Kleinstedelijk Gebied Maaseik
Deelplan 4: Ziekenhuiscampus

Definitief vastgesteld door de provincieraad, in zitting van 21 maart 2012

De provinciegroefier: **Renata Camps**
 De Voorzitter: **Jos Claessens**

Libost-Groep

vestiging Hasselt
 Herckenrodesingel 101
 3500 Hasselt
 T +32 11 26.08.70
 F +32 11 26.08.80
 www.libost.be

Afdelingshoofd ruimtelijke planning & ontwerp
 Erkend ruimtelijk planner
 I.arch./stbk. Peter Govaerts

DATUM	HISTORIEK	TEKENAAR	DATUM	HISTORIEK	TEKENAAR
A	13-12-2010	aanzet voorontwerp	ECR		
B	18-02-2011	voorontwerp plenair	ECR		
C	11-03-2011	voortwerp plenair	ECR		
D	12-05-2011	voortlopige vaststelling	ECR		
E	14-02-2012	definitieve vaststelling	ECR		

GRAFISCH PLAN

FASE	SCHAAL	PLANOOPP. (m²)	PROJECTNUMMER	PLANNUMMER	UITGAVE
DV	1/1000	0,00m²	08427/12	08043/4	E