

PRUP "Afbakening kleinstedelijk gebied Maaseik" te Maaseik

ONTEIGENINGSPLAN deelplan 3


Gezien en voorgesteld door de bestuursdirecteur
 Planafmetingen: 1.20 x 0.30
 Schaal: 1/750
 Getekend door:
 Frank Vranken
 Els Windmolders

Gezien en voorlopig vastgesteld door de provincieraad van Limburg in zitting van 15 juni 2011
 De Provinciegriffier,
 De Voorzitter,
 Renata Camps
 Jos Claessens

De deputatie van de provincieraad van Limburg bevestigt dat onderhavig document ter inzage van het publiek op het gemeentehuis van Maaseik werd neergelegd van 16 augustus 2011 tot en met 14 oktober 2011


Renata Camps
 Provinciegriffier,
 Walter Cremers
 Gedeputeerde

Gezien en definitief vastgesteld door de provincieraad in zitting van 21 maart 2012
 De Provinciegriffier,
 De Voorzitter,
 Renata Camps
 Jos Claessens

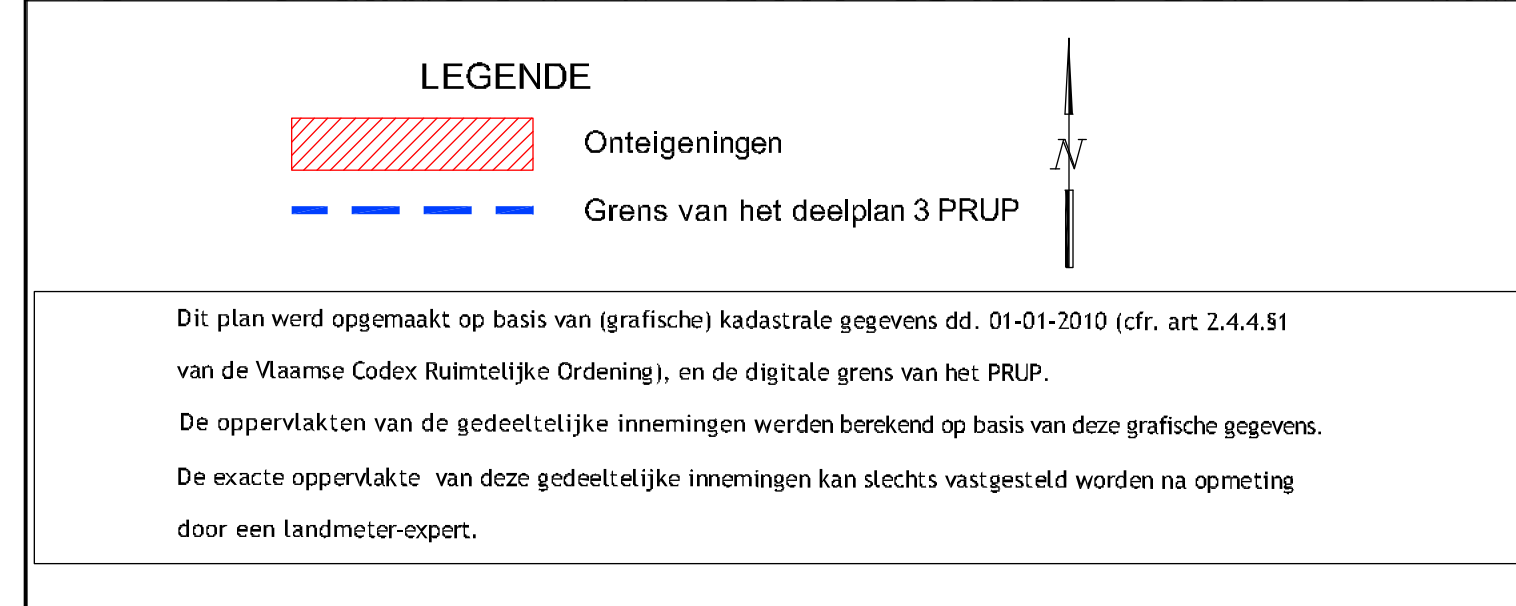

LEGENDE
 Onteigeningen
 Grens van het deelplan 3 PRUP

Dit plan werd opgemaakt op basis van (grafische) kadastrale gegevens dd. 01-01-2010 (cfr. art. 2.4.4.§1 van de Vlaamse Codex Ruimtelijke Ordening), en de digitale grens van het PRUP.
 De oppervlakten van de gedeeltelijke innemingen werden berekend op basis van deze grafische gegevens.
 De exacte oppervlakte van deze gedeeltelijke innemingen kan slechts vastgesteld worden na opmeting door een landmeter-expert.

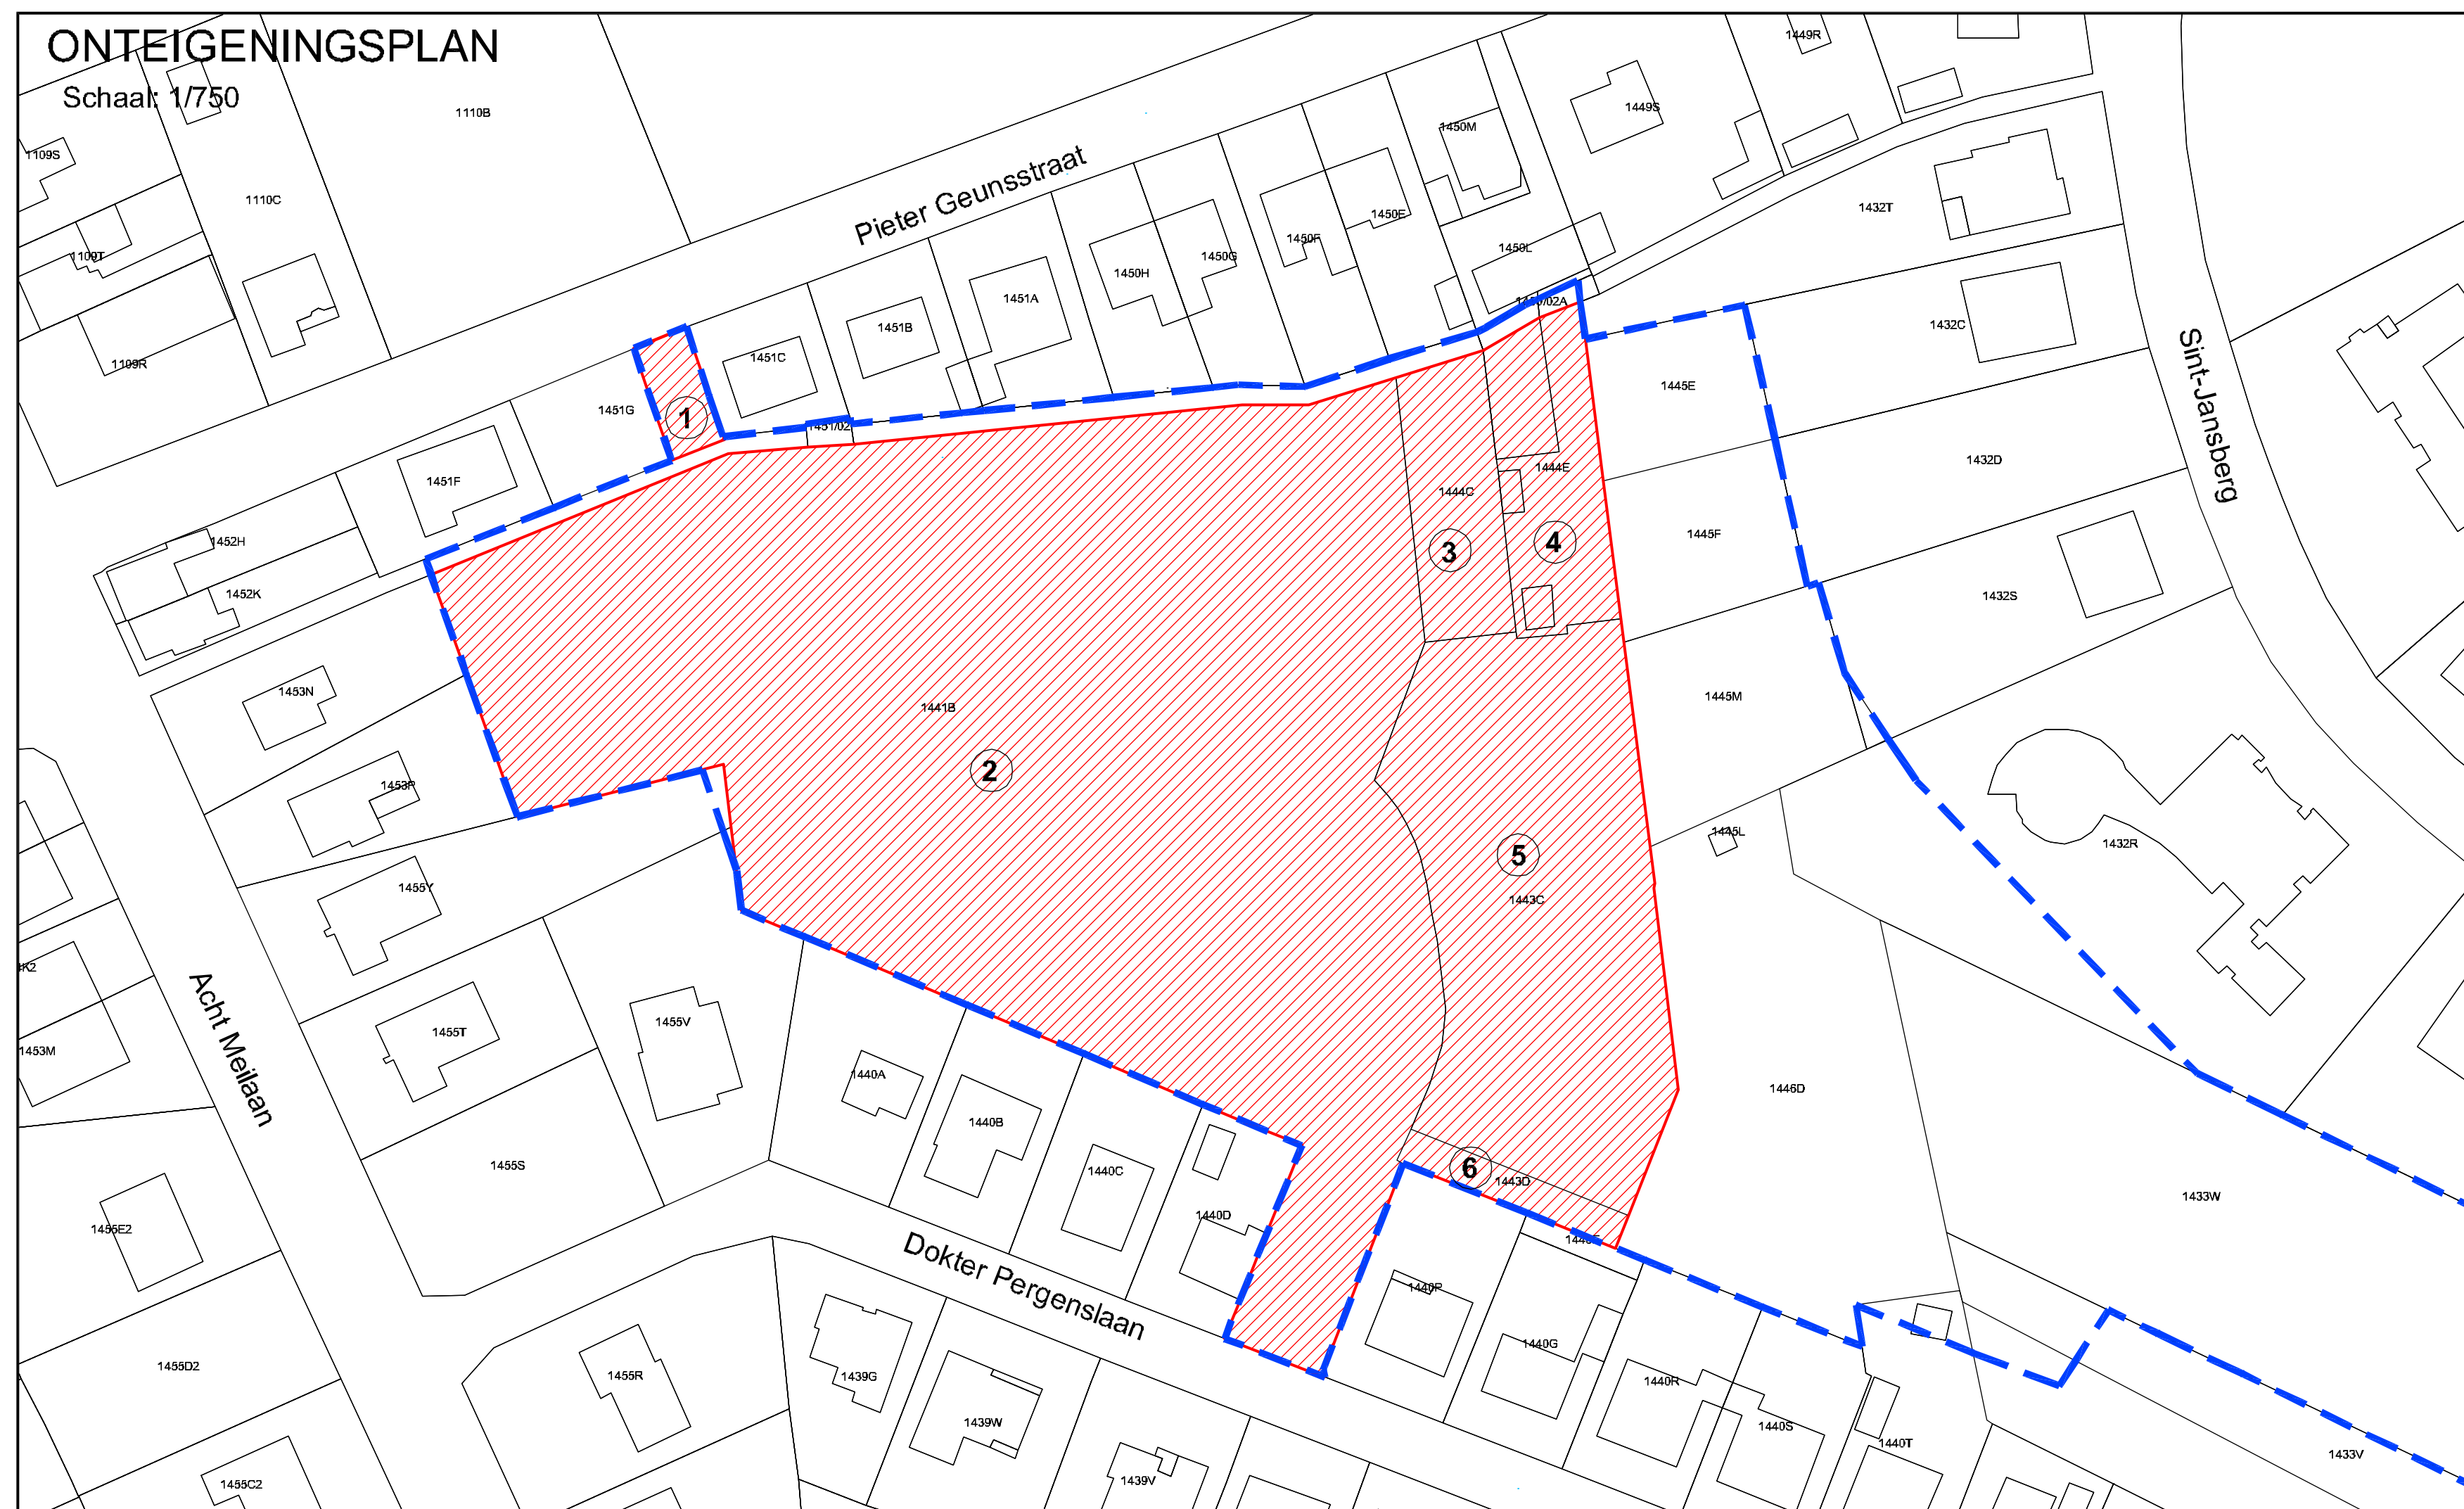

TABEL														
Volg nr	Kad-afd	Kad-sectie	Kad-nr	Naam-eigenaar	Adres-eigenaar	Gemeente-eigenaar	Aard-percel	H	A	C	Inneming	Onteigenende rechtspersoon (artikel 79§1)		
1	1	A	1451G	MGV België	Langstraat 97	3650 DILSEN-STOKKEM	Bouwgrond	4	24		1	33	de provincie Limburg Lingandse de stad Maaseik AGB Maaseik	
2	1	A	1441B	MGV België	Langstraat 97	3650 DILSEN-STOKKEM	Bouwland	1	04	40	1	04	40	Isom
3	1	A	1444C	HERMANS Margaretha Joanna	Pieter Geunsstraat 19	3680 MAASEIK	Bouwland	4	79		4	79	Isom	
4	1	A	1444E	JAEKEN Leopold Hubert & PAUMEN Phelomena Jacqueline	Pieter Geunsstraat 21	3680 MAASEIK	Schijnw.	6	15		6	15	Isom	
5	1	A	1443C	MGV België	Langstraat 97	3650 DILSEN-STOKKEM	Bouwland	25	17		25	17	Isom	
6	1	A	1443D	HOOGVLIET Leendert Johannes	Curtbergstrasse 110	CH 8646 WAGEN	Bouwland	1	65		1	65	Isom	