


BPA Oude Bunders  
D/7217/17A  
dd. 26/09/1991

NOORD

- Nutsleidingen:**
- GAS
  - Distrigas- en Pligasleiding
  - hoogspanningsleiding
  - waterleiding
  - ethyleenpijpleiding
  - hoge druk gasleiding

- Legende:**
- grens BPA / RUP
  - grens aanpalend BPA
  - grens gebied volgens gewestplan
  - aantal bouwlagen onder hellend dak
  - loofboom
  - naaldboom
  - haag
  - inrit garage - poort
  - parking
  - bunker
  - hekken
  - muur
  - fotostandpunt
  - ééngezinswoning
  - bedrijf
  - (gegroepeerde) garage
  - onverharde weg
  - verharde weg
  - waterplas
  - braakliggend terrein
  - weide
  - akker
  - tuin
  - bedrijventerrein
  - reservatiegebied

Gewestplan schaal 1/10 000

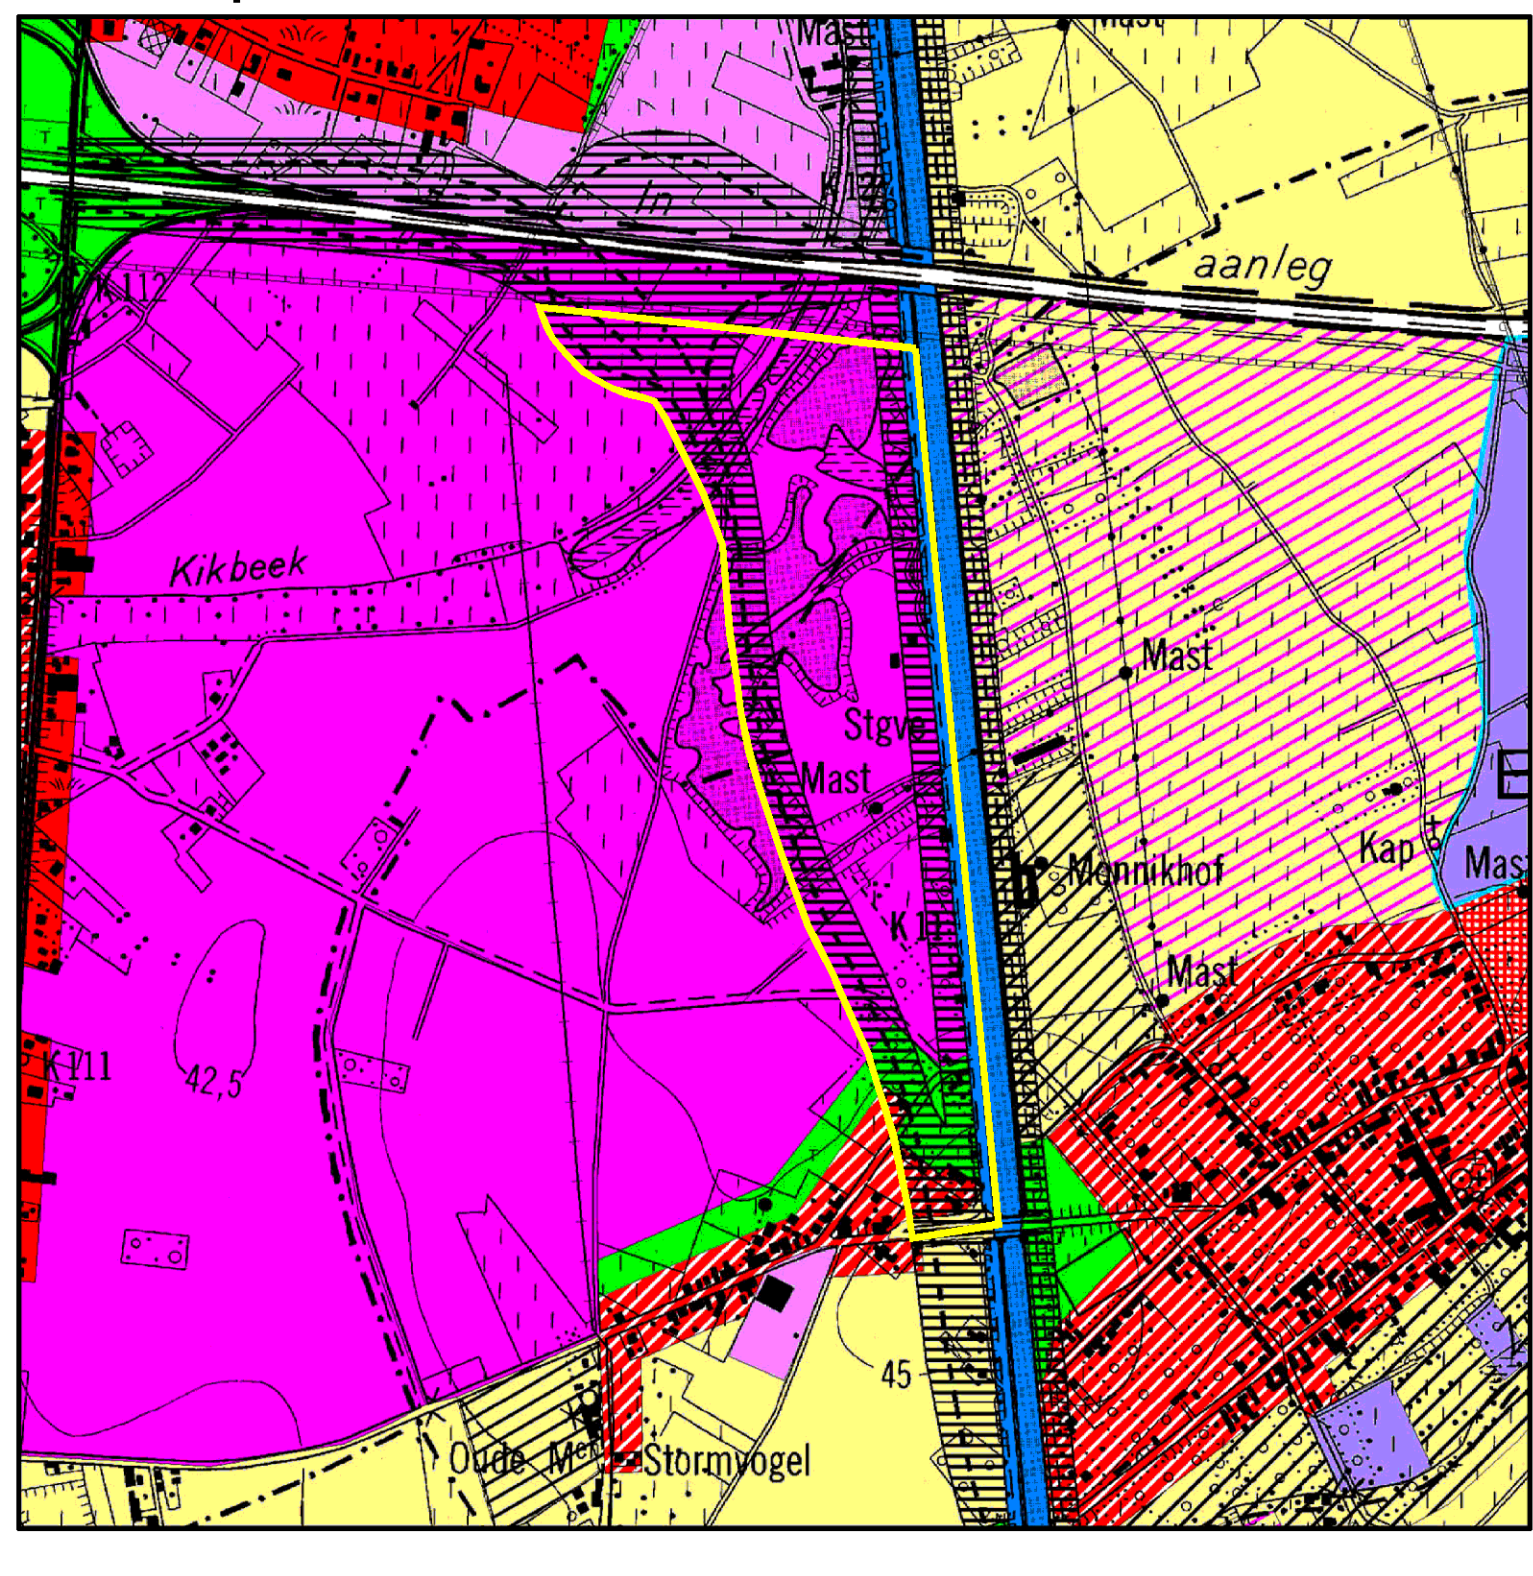

**Provincie Limburg**  
Gemeente Maasmechelen  
Universiteitslaan 1, 3500 HASSELT  
Tel: (011) 23 83 47 Fax: (011) 23 83 00

Gezien de voordelig vastgesteld door de Provincieraad in de zitting van 29 oktober 2004.  
De voorzitter, Dhr. Vanhecke Mark

Gezien nu definitief vastgesteld door de Provincieraad in de zitting van 13 juni 2005.  
De voorzitter, Dhr. Vanhecke Mark

Dhr. Matusse Marc Dhr. Vanhecke Mark Dhr. Matusse Marc Dhr. Vanhecke Mark

**PRUP**  
Oude Bunders  
Ontwerp  
Ruimtelijke Planner  
Wouter Dierckx (030) 4-00-4830

**ARCADIS GEDAS** STUDIEBUREAU  
ARCADIS GEDAS N.V. Kemptische Steenweg 301  
Colofonsdreef 27 3503 Rossum  
2100 Antwerpen-Duina 011 28 88 01  
Tel: 03 382 83 00 E-mail: info@arcadisgedas.be  
Fax: 03 382 83 01 Website: www.arcadisgedas.be

|       |            |   |            |                     |            |
|-------|------------|---|------------|---------------------|------------|
| Index | Datum      | Omschrijving  | Geleerd    | Omsprek.            | Projectnr. |
| 1     | 2004/10/04 | Tentamen  | A.V.       | J.L.                | K.V.       |
| 2     | 05/03/2004 | Aanpakken n.a.v. de paragraaf vastgesteld op 18 juni 2004 | Schaal     | 1:25 m              | 1:100 m    |
|       |            |   | Formaat    | 841 x 1470 mm       |            |
|       |            |   | Projectnr. | 07/4093             |            |
|       |            |   | Tekening   | 02033-001-0006-0006 |            |
|       |            |   | Plot       | 4093-001-0006-0006  |            |

Bestaande feitelijke toestand  
Volgens artikel 37, 2° en 38 van het decreet van 19/05/1989 houdende de organisatie van de ruimtelijke ordening.  
Plein: 1/2

Situering schaal 1/10 000

