

BPA Oude Bunders
D/7217/17A
dd. 26/09/1991

NOORD

Nota:
Dit plan werd opgemaakt op basis van grafische gegevens. De erin vermelde afmetingen en oppervlaktes zijn derhalve slechts benaderend. Voor de uitvoering van dit plan zijn opmetingen ter plaatse noodzakelijk.


Nutsleidingen:

- GAS — Distrigas- en Pligasleiding
- hoogspanningsleiding
- waterleiding
- ethyleenpijpleiding
- hoge druk gasleiding


Legende:


- grens PRUP
- grens aanpalend BPA
- zonegrens
- art 1 zone voor bedrijvigheid
- art 2 zone voor watergebonden bedrijvigheid
- art 3 zone voor waterbuffer
- art 4 zone voor buffer
- art 5 zone voor wonen met landelijk karakter
- art 6 zone voor openbare wegenis
- art 7 reservatiestrook verbreding Zuid - Willemsvaart

Gewestplan schaal 1/10 000

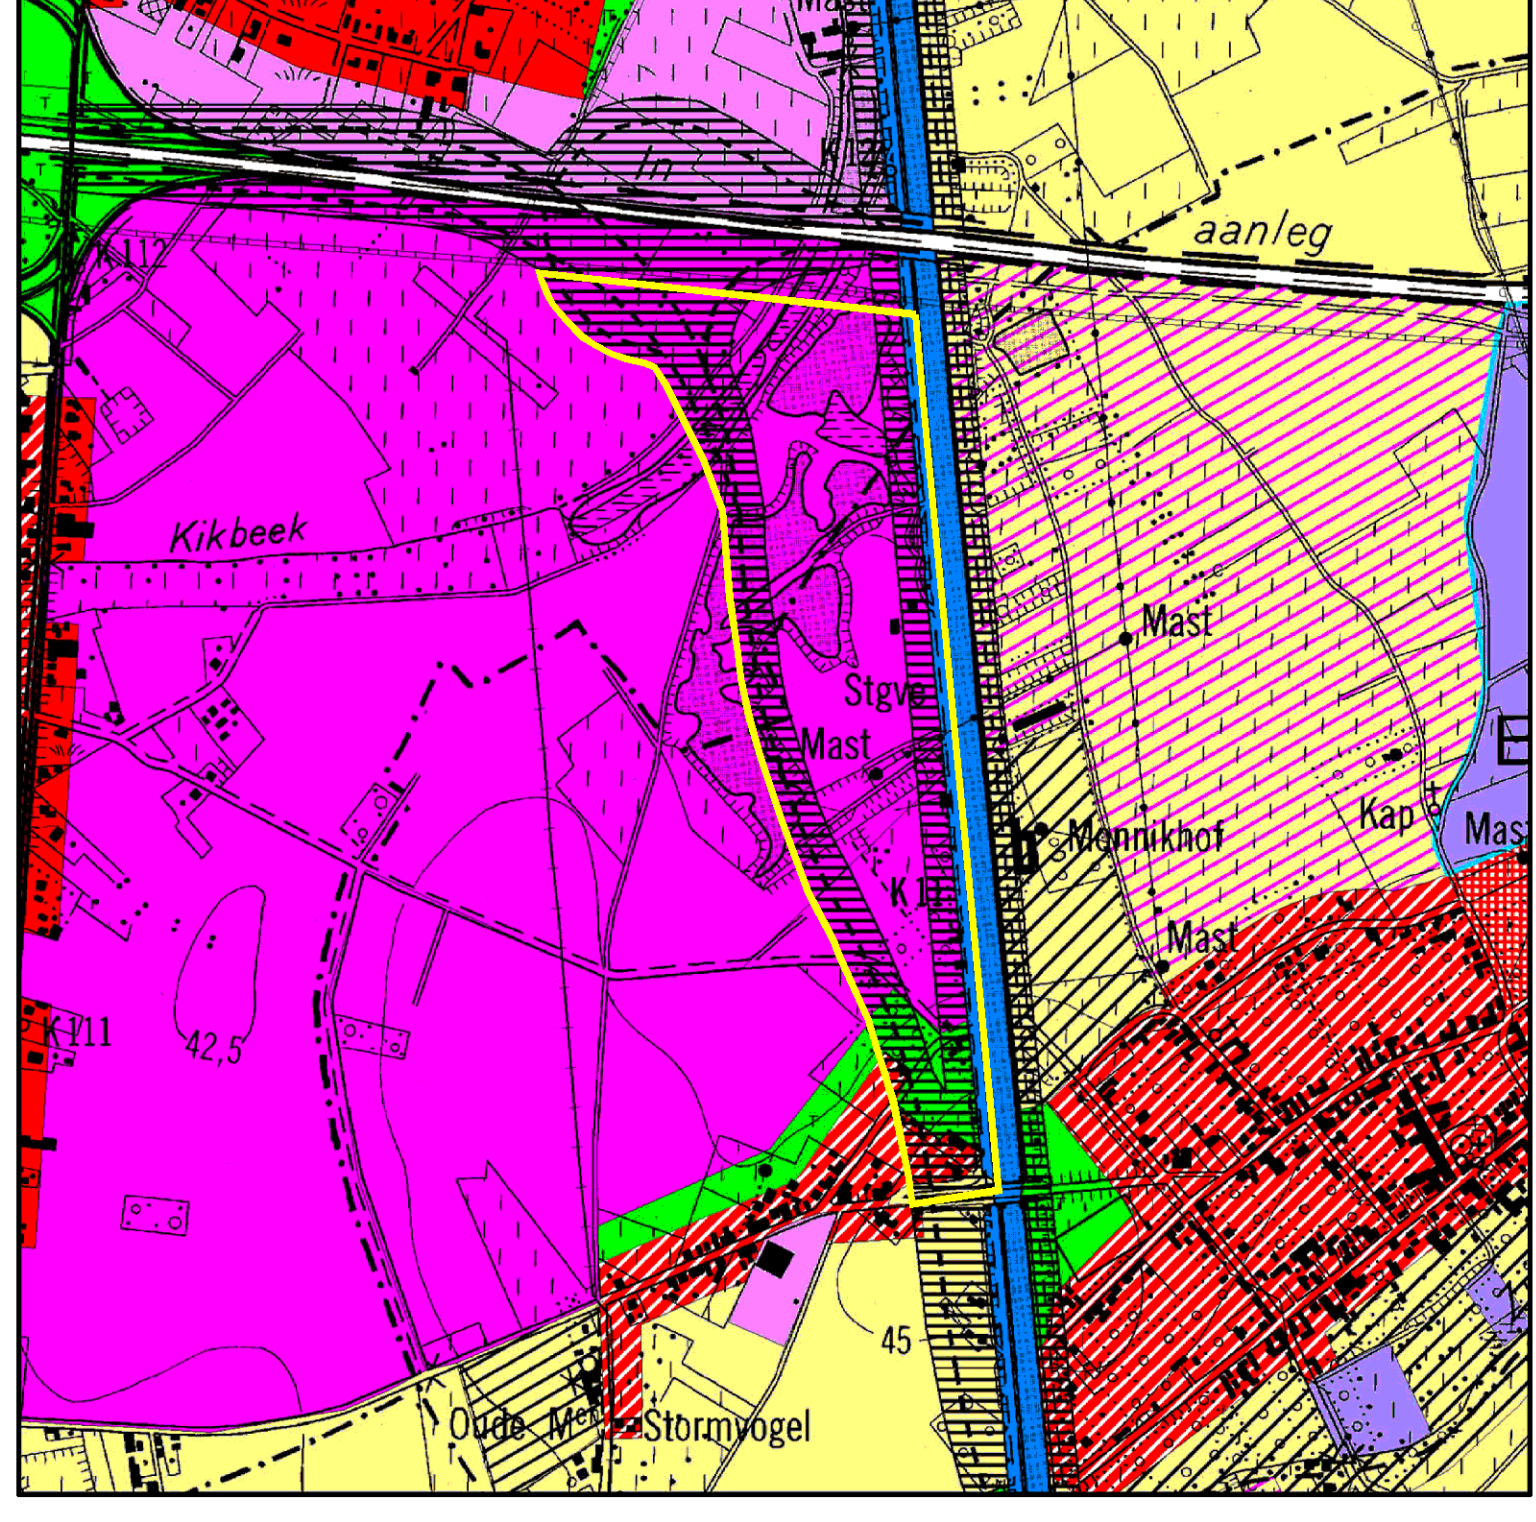

Situering schaal 1/10 000

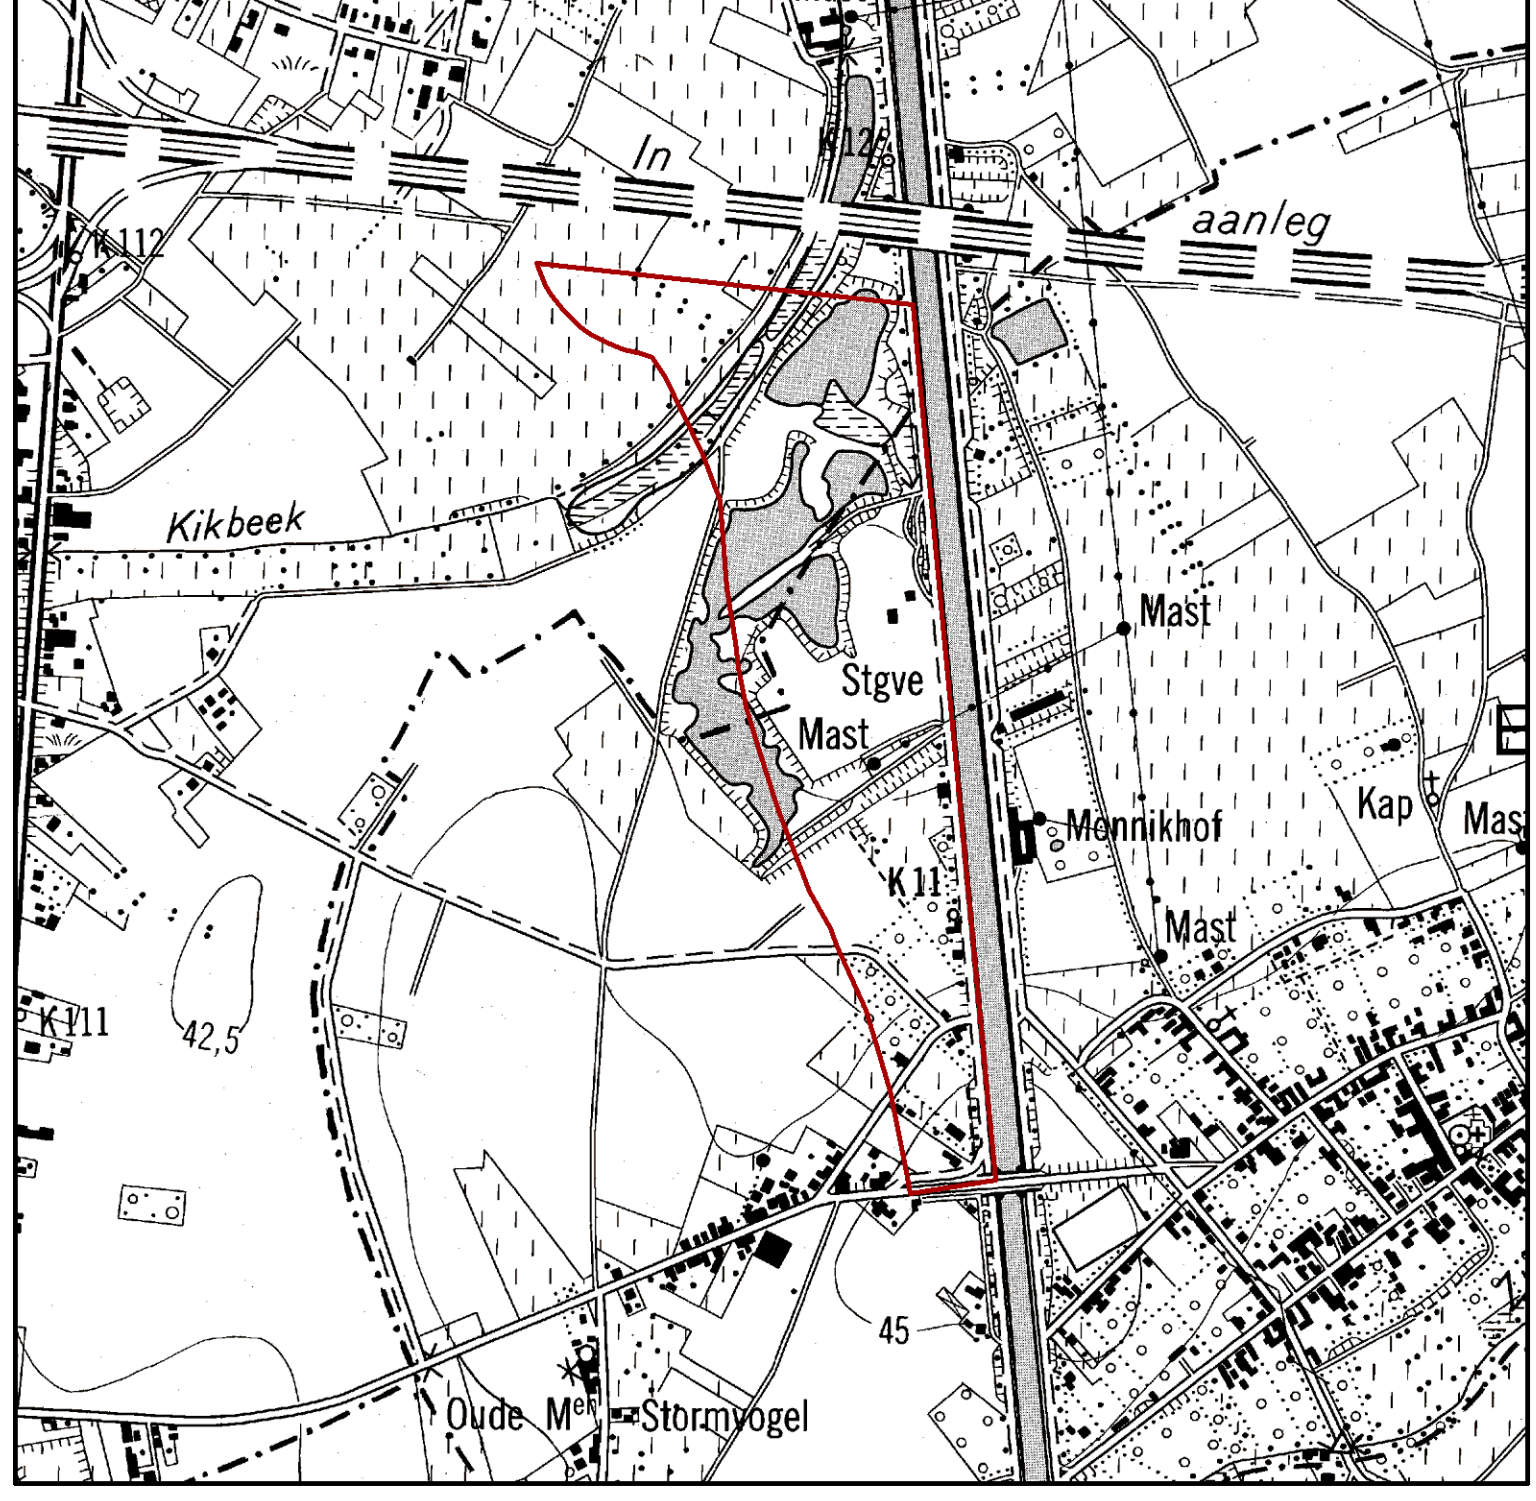



Provincie Limburg
Gemeente Maasmechelen
Universiteitslaan 1, 3500 HASSELT

Tel: (011) 23 83 47 Fax: (011) 23 83 00

Gezien de voorlopig vastgesteld door de Provincieraad in de zitting van 26 oktober 2004.

De voorzitter, De Provinciegraaf,

Dhr. Marnus Maas Dhr. Vanbever Mark Dhr. Marnus Maas

Gezien nu definitief vastgesteld door de Provincieraad in de zitting van 13 juni 2005.

De Provinciegraaf, De voorzitter, Dhr. Marnus Maas Dhr. Vanbever Mark

De Vlaamse Dienst van de Provincieraad van Limburg bevestigde dit plan ter inzage van het publiek op het gemeentehuis van Maasmechelen vanaf woensdag 14 september 2005 tot 14 januari 2006.

De Provinciegraaf, L.o. de Gouverneur, Dhr. Marnus Maas Dhr. Vanbever Mark

PRUP

Oude Bunders

Ontwerp

Ruimtelijke Planner
Wouter Dierckx (0353-140-4453)

ARCADIS GEDAS

Gedragingen: Antwerpen, Charleroi, Gent, Hasselt, Kortrijk, Leuven en Turnhout

Gedragingen: bestuurder
Ludo Sinas

STUDIEBUREAU

ARCADIS Gedas N.V.

Colofonsaanpak vestiging
Oude Broedersstraat 27
2100 Antwerpen-Duina
Tel. 03 380 83 00
Fax 03 380 83 01

Kampische Steenweg 301
3500 Hasselt
011 23 83 00
011 23 83 01
E-mail: info@arcadisgedas.be
Website: www.arcadisgedas.be

Index	Datum	Omschrijving	Geleerd A.V.	Omschrijving J.L.	Projectnummer K.V.
1	25/04/2004	Opmaak plan	Schaal	1:10.000	
2	08/09/2004	Aanpakingen n.a.v. de paragraaf vastgesteld op 18 juni 2004	Formaat	1,25 m x 1,70 m	
			Projectnr.	G7/4993	
			Tekening	0303-100-021-c-02	
			Plaats	4093-100-021-c-02	

Bestemmingsplan

Volgens artikel 37, 2° en 38 van het decreet van 19/05/1989 houdende de organisatie van de ruimtelijke ordening.

Plan nr.
2/2