


Legende

- RUP begrenzing
- Kadastrale percelen en gebouwen
- Art. 1 Gemengd regionaal bedrijventerrein
- Zone met mogelijkheid voor lokale bedrijvigheid (overdruk)
- Art. 2 Zone voor groenbuffer
- Art. 3 Zone voor wegens en openbaar domein
- Art. 4 Indicatieve aanduiding voor ontsluiting
- Art. 5 Hoogspanningsleiding

Bron:

- GRB, AGIV, 2015
- Topografische kaart 1/50.000, raster, NGI, © Nationaal Geografisch Instituut

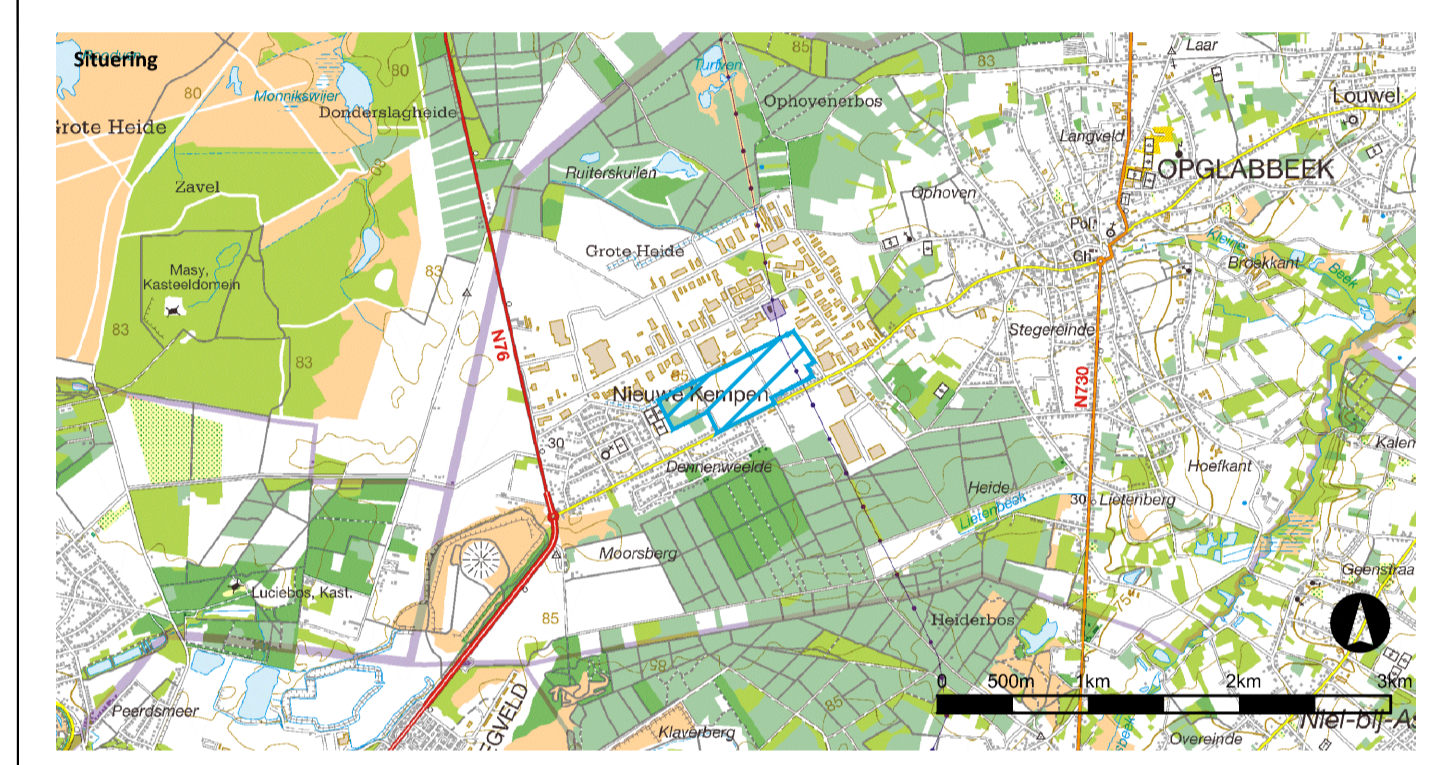

PRUP Prioritair regionaal bedrijventerrein
Opglabbeek
 Provincie Limburg

Grafisch plan

Opdrachtgever
 Provincie Limburg
 Universiteitslaan 1
 3500 Antwerpen
 Tel. +32 (0)11 23 71 11
 info@limburg.be

Opdrachthouder
 Antea group
 Rodeveldlaan 1
 2050 Antwerpen
 Tel. +32 (0)3 221 55 00
 info.be@anteaingroup.be

Datum	Wijziging	Revisie	Kenmerk:
September 2016	Opmaak BJT en GP	00	4210145009
Oktober 2016	Aanpassing BJT en GP	01	Projecttechnicus: Bernd Reeskens
Maart 2017	Aanpassingen GP	02	Datum: November 2017
November 2017	Aanpassingen GP i/v DV	03	Plannr.: 02/02
			Formaat: A1
			Schaal: 1:2.500

Gezien en voorlopig vastgesteld door de provincieraad van Limburg in zitting van 19 april 2017.

De Provinciegriffier
Renata Camps

De Voorzitter
Gilbert Van Baelen

De Provinciegriffier
Renata Camps

De Voorzitter
Gilbert Van Baelen

De deputatie van de provincieraad van Limburg bevestigt dat onderhavig document ter inzage van het publiek op het gemeentehuis van Opglabbeek werd neergelegd van 5 mei 2017 tot en met 3 juli 2017.

De Provinciegriffier
Renata Camps

Gedeputeerde
Inge Moors

Ruimtelijk Planner,
opgenomen in het register conform het besluit van de Vlaamse Regering van 5 mei 2000 en latere wijzigingen,
Dirk Bosmans