


**PRUP Prioritair reg. bedrijventerrein
Opglabbeek**

Register plancompensatie

Verklaring

Register plancompensatie

-  Geen plancompensatie
-  Planbaten
- van de categorie "gemeenschaps-
en nutsvoorzieningen"
naar de categorie "bedrijvigheid"
-  Planbaten
- van de categorie "landbouw"
naar de categorie "bedrijvigheid"
-  Planbaten
- van de categorie "landbouw"
naar de categorie "wonen"
-  Planschade
- van de categorie "wonen"
naar de categorie "bedrijvigheid"

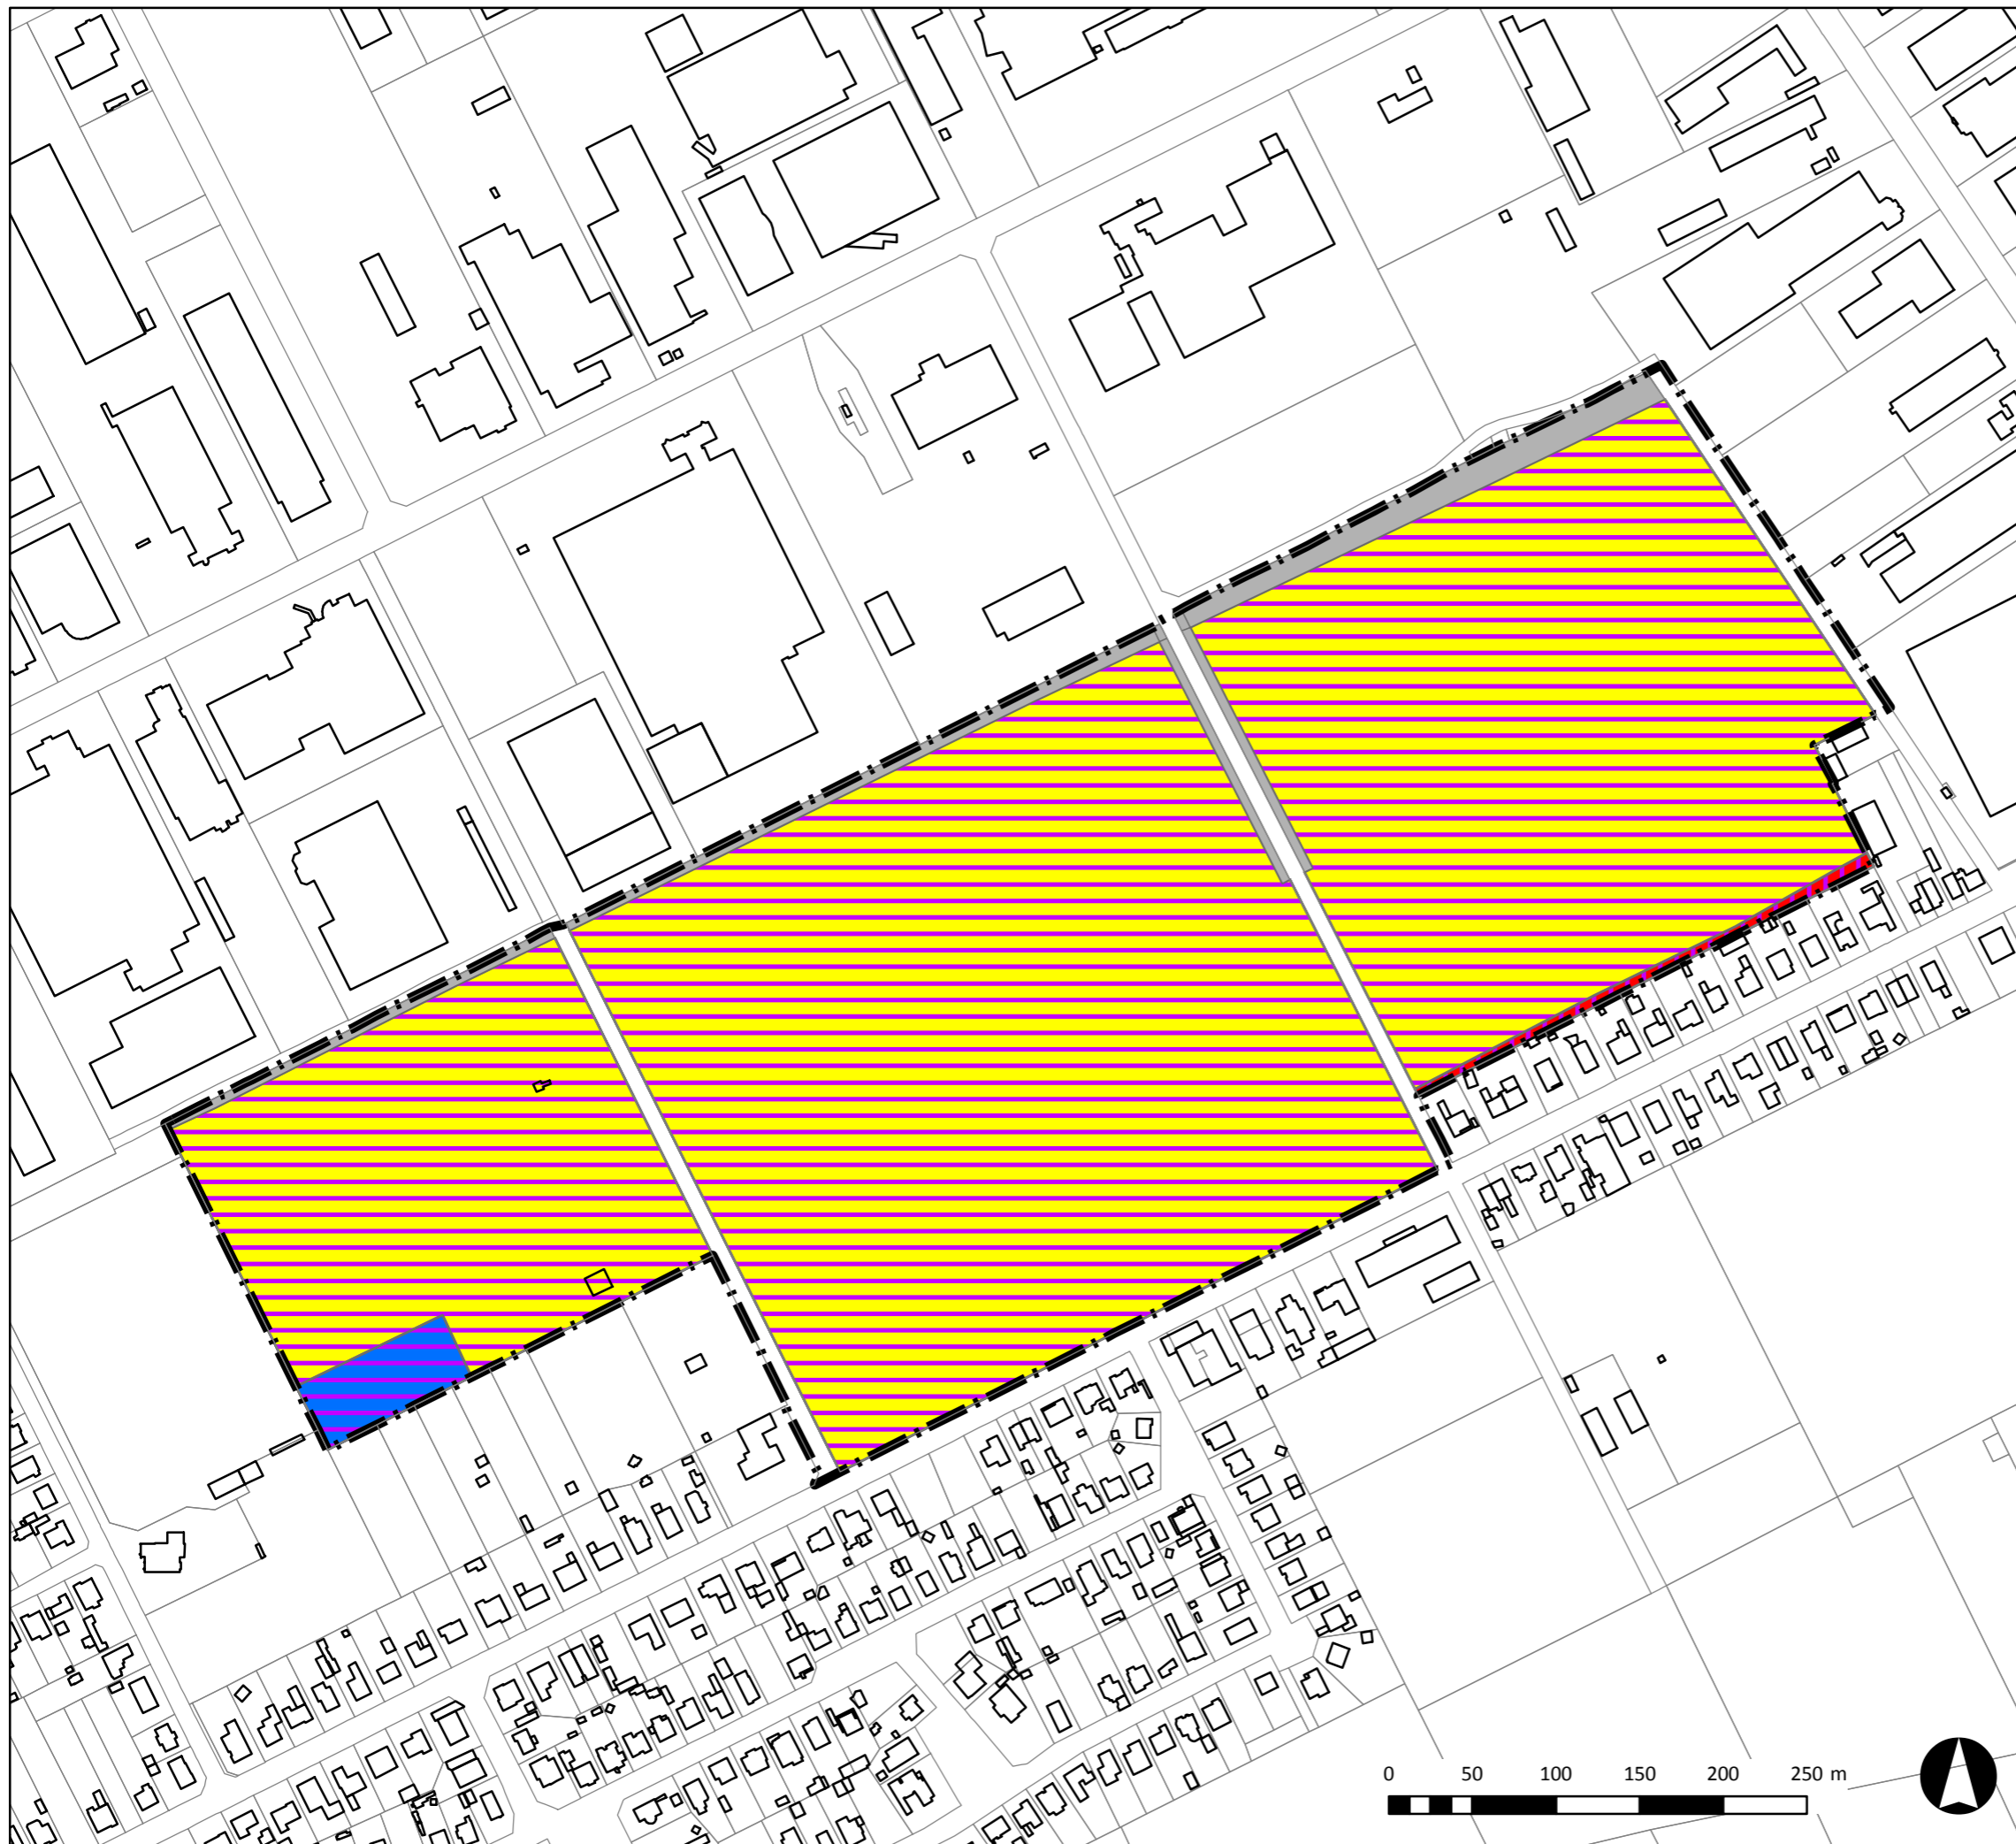

Kenmerk: 421014 5007/br

Datum: maart 2017

Plannr.: 01/01

Formaat: A3

Schaal: 1:4.000

