


Legende

- Afbakeningslijn
- Contour deelgebied
- Kadastraal gebouw
- Kadastraal perceel
- Art. 2.1 Gemeenschapsvoorzieningen Dommelpark
- Art. 2.2 Dommelpark
- Art. 2.3 Tuinen in valleigebied
- Art. 2.4 Tuinen
- Art. 2.5 Stedelijk woonreservegebied 'Vondersbroek'
- Art. 2.6 Zone non-aedificandi - beheer waterloop (overdruk - indicatieve aanduiding)
- Art. 2.7 Waterloop (overdruk - indicatieve aanduiding)
- Art. 2.8 Verbinding voor langzaam verkeer (overdruk - indicatieve aanduiding)
- Op te heffen verkavelingen

Bron: GRB, 2017, AGIV

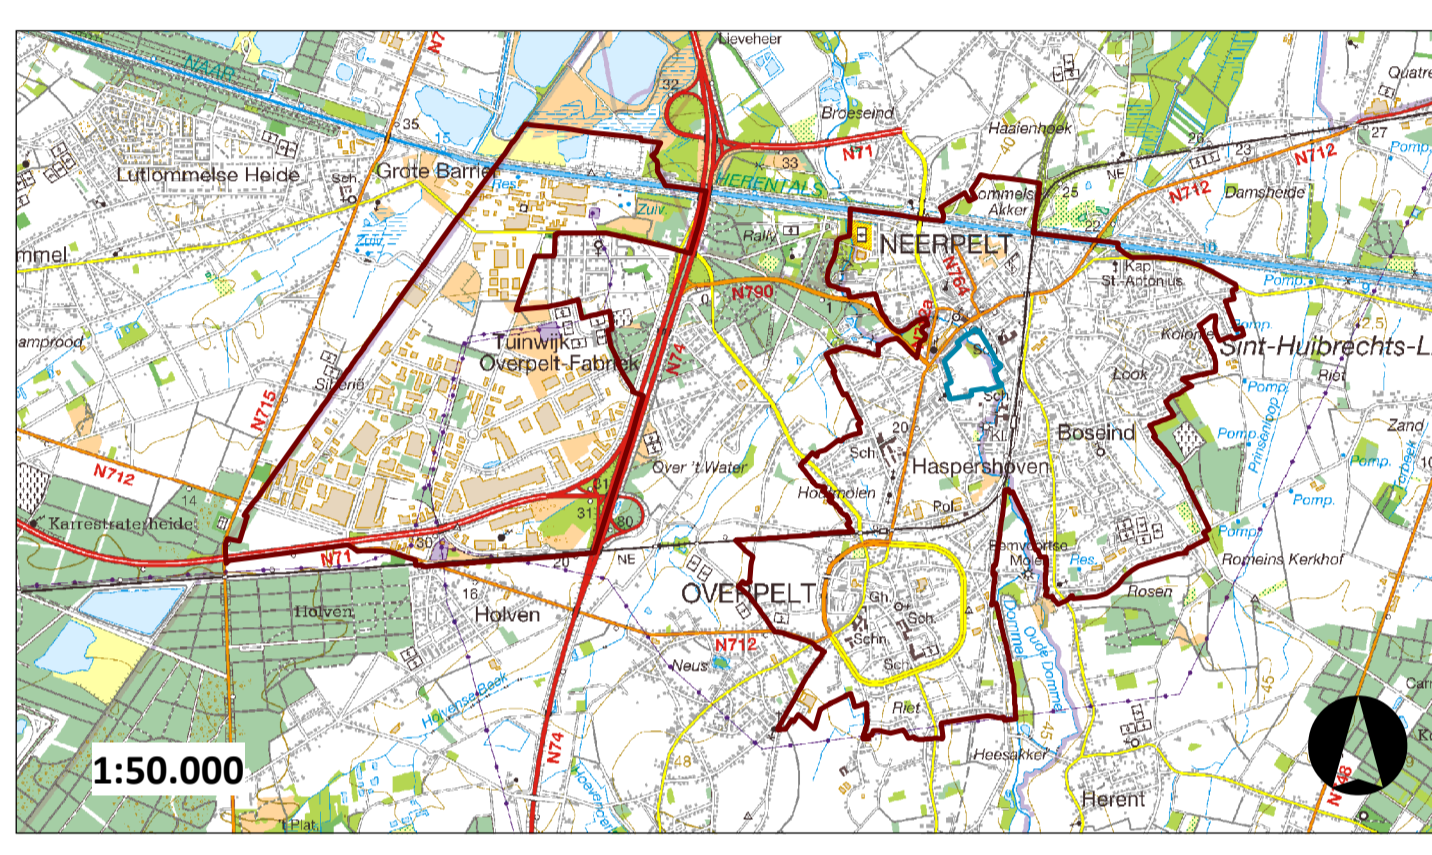

PRUP Afbakening kleinstedelijk gebied
Neerpelt - Overpelt
 Provincie Limburg

Grafisch plan
 Deelgebied 2: Vondersbroek

Opdrachtgever
 Provincie Limburg
 Universiteitslaan 1
 3500 Antwerpen
 Tel: +32 (0)31 23 71 11
 info@limburg.be

Opdrachthouder
 Antea Group
 Roderveldlaan 1
 2600 Antwerpen
 Tel: +32 (0)31 221 55 00
 info.be@anteagroup.com

| Datum | Wijziging | Revisie |
|------------|------------------------|---------|
| sept. 2017 | Voorontwerp RUP_rev02 | 02 |
| sept. 2017 | Voorontwerp RUP_rev03 | 03 |
| nov. 2017 | Voorontwerp RUP_rev04 | 04 |
| dec. 2017 | Ontwerp RUP - VV_rev00 | 05 |
| dec. 2017 | Ontwerp RUP - VV01 | 06 |

Gezien en voorlopig vastgesteld door de provincieraad van Limburg in zitting van 21 februari 2018

Gezien en definitief vastgesteld door de provincieraad van Limburg in zitting van 21 november 2018

De Provinciegrieffier
 Renata Camps

De Voorzitter,
 Gilbert Van Baelen

Provinciegrieffier wd.
 Liliane Vansummeren

De Voorzitter,
 Gilbert Van Baelen

De deputatie van de provincieraad van Limburg bevestigt dat onderhavig document ter inzage van het publiek op de gemeentehuizen van Neerpelt en Overpelt werden neergelegd van 19 maart 2018 tot en met 17 mei 2018.

Ruimtelijke planners,
 opgenomen in het register conform het besluit van de Vlaamse Regering van 5 mei 2000 en latere wijzigingen,

De Provinciegrieffier
 Renata Camps

Gedeputeerde
 Inge Moors

Marten Dugnier

Lowie Steenwegen

