



Legende:
 Grafisch plan opgemaakt op het GRB (versie van 18/01/2014)

Basisplan:

- administratief perceel
- hoofdgebouw
- bijgebouw
- gebouwaanhorigheid
- kunstwerk
- wegopdeling
- spoorrail

art. 1.1: Afbakingslijn Structuurondersteund Kleinstedelijk Gebied Tongeren


Definitief vastgesteld door de provincieraad in de zitting
van 21 oktober 2015

De Provinciegriffier
Renata Camps

De Voorzitter
Gilbert Van Baelen



**PRUP Afbakening Structuurondersteund
Kleinstedelijk Gebied Tongeren**
 Grafisch plan - deelplan 1: Afbakingslijn
 Structuurondersteund Kleinstedelijk Gebied Tongeren

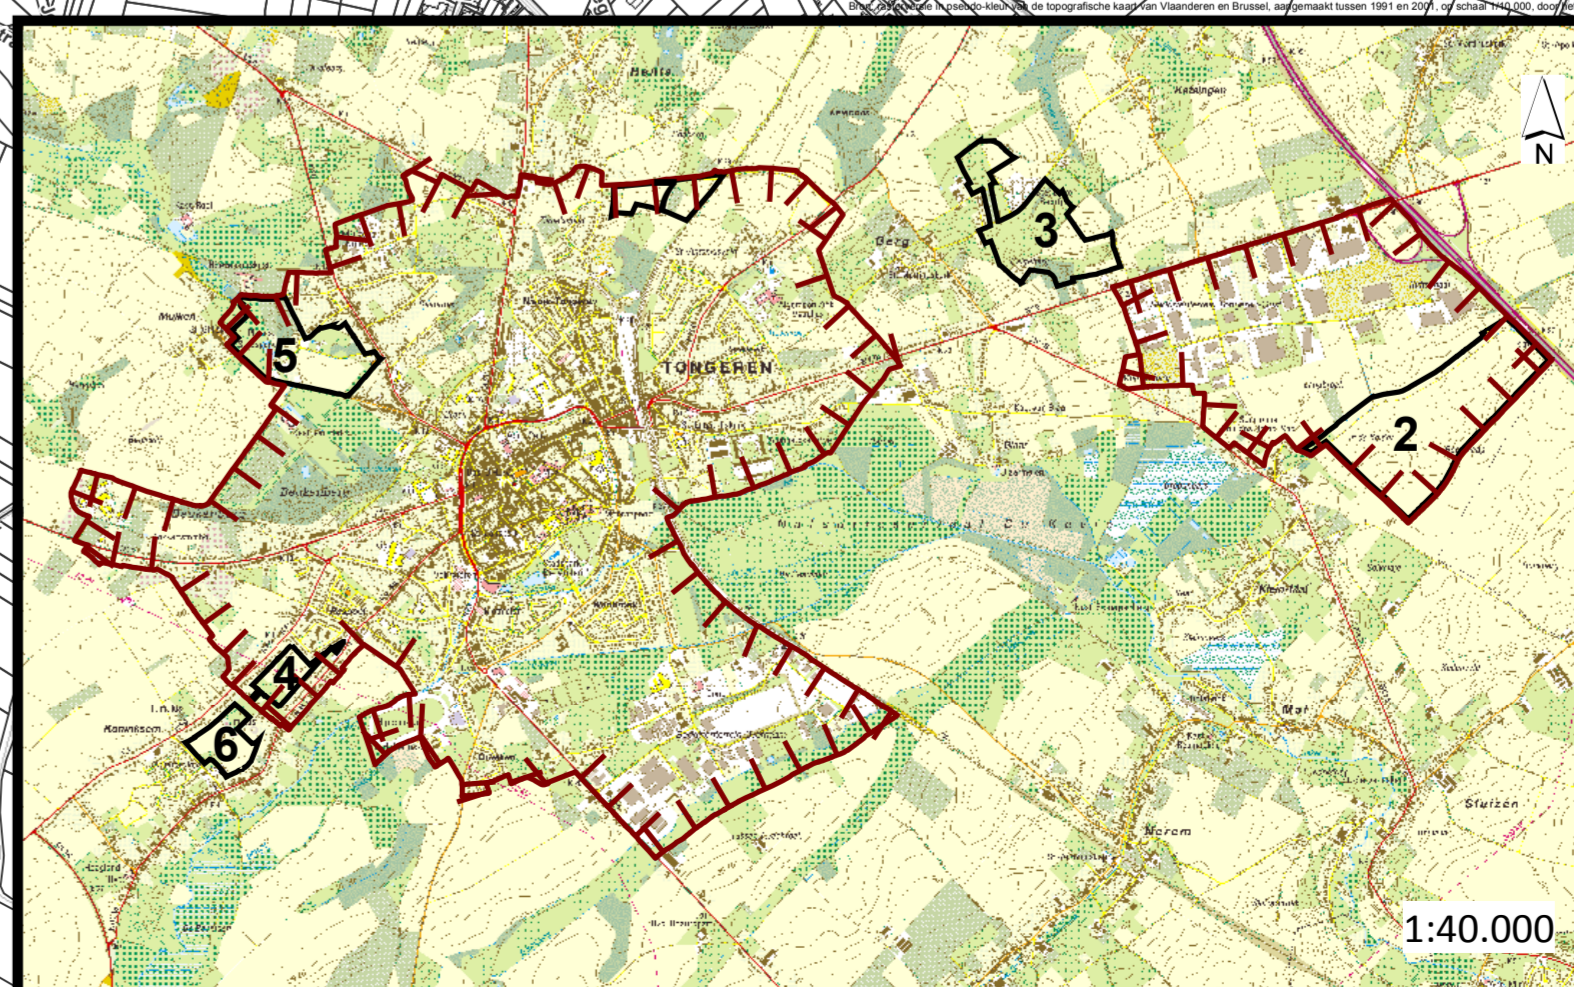

DOSSIERNR:	1772 0010	PLANNR:	1/7	SCHAAL:	1:8.000/1:40.000
PLANGEBIED:	... ha	DATUM:	28/05/2014		
WIJZIGINGEN					
NR	DATUM	AARD			
1	08/07/2014	Voorontwerp			
2	08/08/2014	Voorontwerp: aanpassing na projectgroep 08/07/2014			
3	10/12/2014	Ontwerp: Voorlopige Vaststelling provincieraad			
4	16/09/2015	Definitieve Vaststelling provincieraad			
Grontmij Heikensdorpweg 88, bus 303 3500 Rossum T +31 21 26 08 70 F +31 21 26 08 80 www.grontmij.be		Verantwoordelijk ruimtelijk planner Katrien Van den Bergh		Projecttekenaar Els Creemers	

1:8.000

1:40.000