

PRUP "Afbakening kleinstedelijk gebied
 Maaseik" te Maaseik
 ONTEIGENINGSPLAN deelplan 4

Gezien en voorgesteld door de bestuursdirecteur
 Planafmetingen: 1.20 x 0.30
 Schaal: 1/2000
 Getekend door:
 Frank Vranken
 Els Windmolders

Gezien en voorlopig vastgesteld door de provincieraad van Limburg in zitting van 15 juni 2011

De Provinciegriffier,
 De Voorzitter,
 Renata Camps
 Jos Claessens



De deputatie van de provincieraad van Limburg bevestigt dat onderhavig document ter inzage van het publiek op het gemeentehuis van Maaseik werd neergelegd van 16 augustus 2011 tot en met 14 oktober 2011

Renata Camps
 Provinciegriffier,
 Walter Cremers
 Gedeputeerde


Gezien en definitief vastgesteld door de provincieraad in zitting van 21 maart 2012

De Provinciegriffier,
 De Voorzitter,

Renata Camps
 Jos Claessens

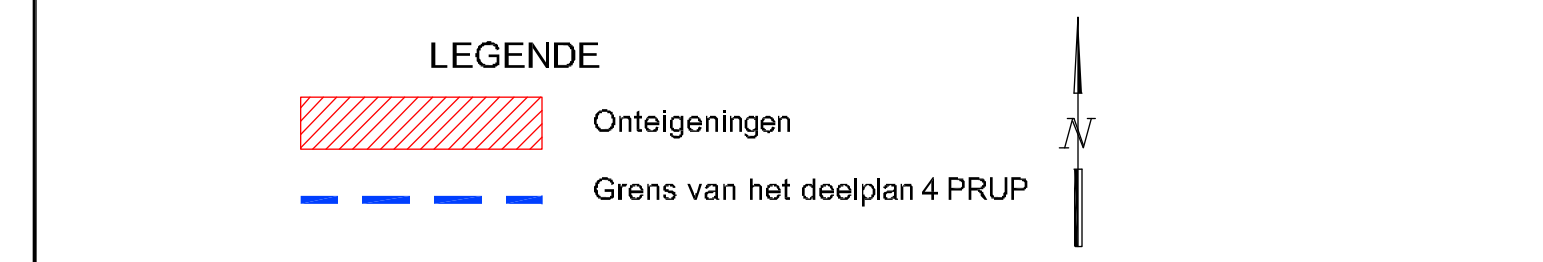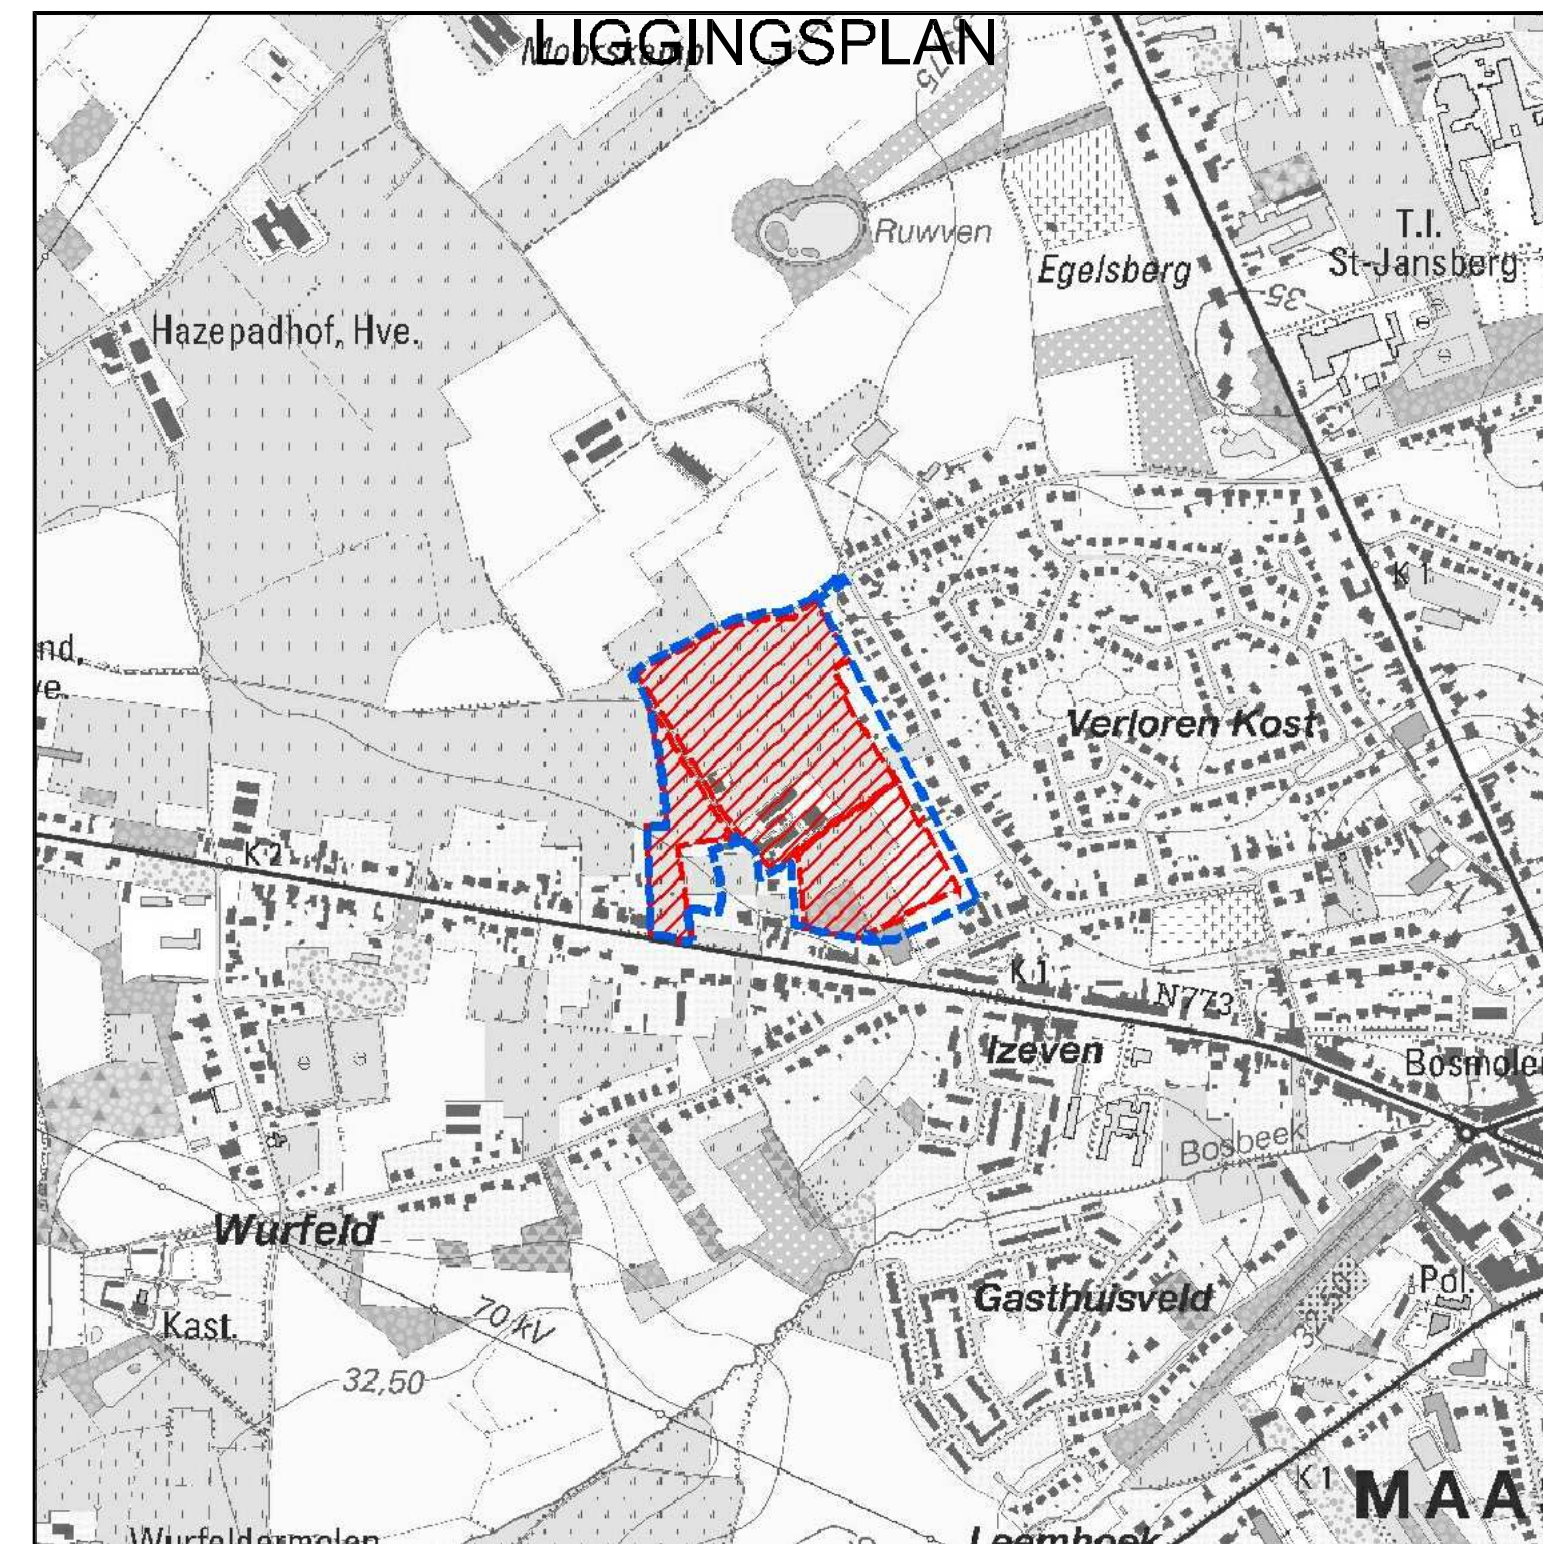

Dit plan werd opgemaakt op basis van (grafische) kadastrale gegevens dd. 01-01-2010 (cfr. art. 2.4.4.51 van de Vlaamse Codex Ruimtelijke Ordening), en de digitale grens van het PRUP.
 De oppervlakten van de gedeeltelijke innemingen werden berekend op basis van deze grafische gegevens.
 De exacte oppervlakte van deze gedeeltelijke innemingen kan slechts vastgesteld worden na opmeting door een landmeter-expert.

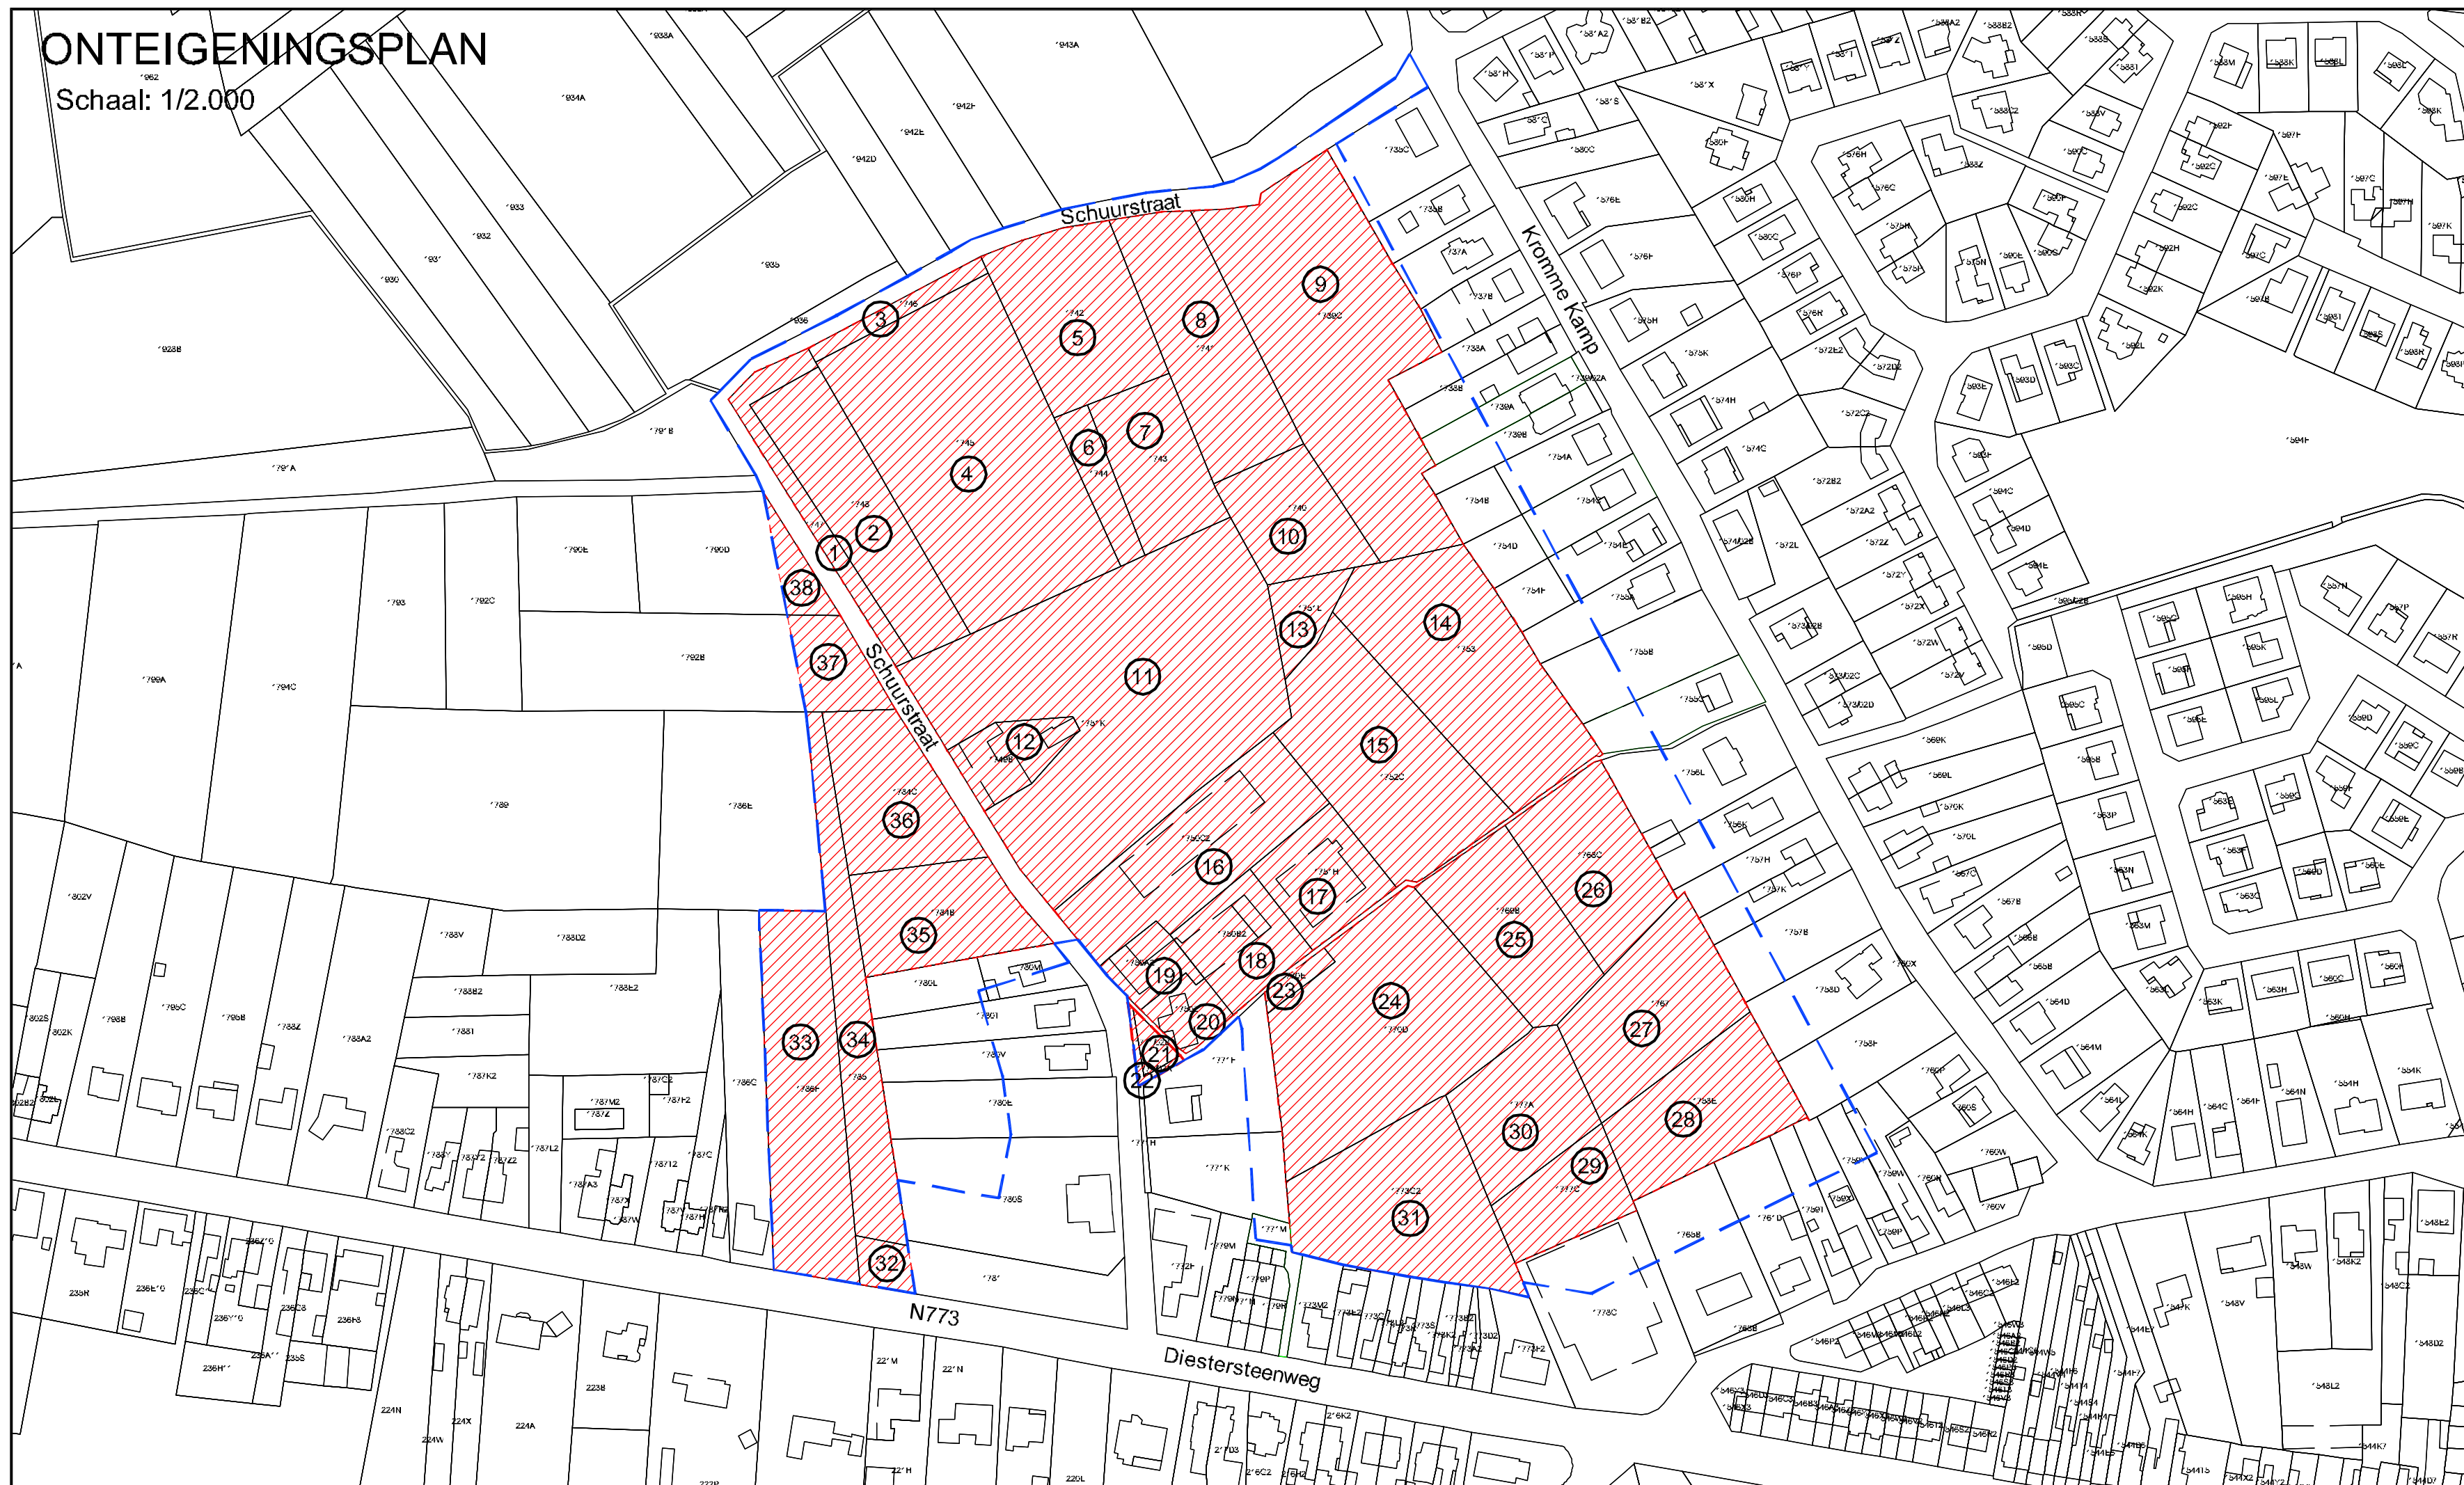

Volg. nr.		Kad. nr.	Kad. nr.	Naam-eigenaar	Adres-eigenaar	Gemeente-eigenaar	Aard-perceel	H	A	C	Innemng	Onteigenende rechtspersoon (artikel 79(1))
1	1	A	1747	CORSTJENS Nancy	Schuurstraat 37	3680 MAASEIK	1/2					
				THOLEN Stefan René	Schuurstraat 37	3680 MAASEIK	1/2					
2	1	A	1748	CORSTJENS Nancy	Schuurstraat 37	3680 MAASEIK	1/2					
				THOLEN Stefan René	Schuurstraat 37	3680 MAASEIK	1/2					
3	1	A	1740	POUKENS Wilhelmus Bartholomeus	Schuurstraat 21	3680 MAASEIK						
4	1	A	1745	POUKENS Wilhelmus Bartholomeus	Schuurstraat 21	3680 MAASEIK						
5	1	A	1742	POUKENS Wilhelmus Bartholomeus & SCHOUTEDEN Catharina Hendrika	Schuurstraat 21	3680 MAASEIK						
6	1	A	1744	POUKENS Wilhelmus Bartholomeus & SCHOUTEDEN Catharina Hendrika	Schuurstraat 21	3680 MAASEIK						
7	1	A	1743	POUKENS Wilhelmus Bartholomeus & SCHOUTEDEN Catharina Hendrika	Schuurstraat 21	3680 MAASEIK						
8	1	A	1741	POUKENS Wiland Helena	Schuurstraat 21	3680 MAASEIK						
9	1	A	1739C	SIMONS Johannes Franciscus	Keperweg 8	3680 MAASEIK						
10	1	A	1740	RAMET Suzanne Nelly	Rue Louvrex 67 A 8t	4000 LUIK						
11	1	A	1751K	CORSTJENS Nancy	Schuurstraat 37	3680 MAASEIK	1/2					
				THOLEN Stefan René	Schuurstraat 37	3680 MAASEIK	1/2					
12	1	A	1740B	CORSTJENS Nancy	Schuurstraat 37	3680 MAASEIK	1/2					
				THOLEN Stefan René	Schuurstraat 37	3680 MAASEIK	1/2					
13	1	A	1751L	POUKENS Wilhelmus Bartholomeus & SCHOUTEDEN Catharina Hendrika	Schuurstraat 21	3680 MAASEIK						
14	1	A	1733	POUKENS Wilhelmus Bartholomeus & SCHOUTEDEN Catharina Hendrika	Schuurstraat 21	3680 MAASEIK						
15	1	A	1752C	POUKENS Wilhelmus Bartholomeus & SCHOUTEDEN Catharina Hendrika	Schuurstraat 21	3680 MAASEIK						
16	1	A	1750C2	POUKENS Wiland Helena	Schuurstraat 21	3680 MAASEIK						
17	1	A	1751H	POUKENS Jos Maria	Schuurstraat 19	3680 MAASEIK						
18	1	A	1750B2	POUKENS Jos Maria	Schuurstraat 19	3680 MAASEIK						
19	1	A	1750A2	POUKENS Wilhelmus Bartholomeus & SCHOUTEDEN Catharina Hendrika	Schuurstraat 21	3680 MAASEIK						
20	1	A	1750J	POUKENS Wilhelmus Bartholomeus & SCHOUTEDEN Catharina Hendrika	Schuurstraat 21	3680 MAASEIK						
21	1	A	177102 B	POUKENS Wilhelmus Bartholomeus & SCHOUTEDEN Catharina Hendrika	Schuurstraat 21	3680 MAASEIK						
22	1	A	177102 A	POUKENS Wilhelmus Bartholomeus & SCHOUTEDEN Catharina Hendrika	Schuurstraat 21	3680 MAASEIK						
23	1	A	1770E	POUKENS Jos Maria	Schuurstraat 19	3680 MAASEIK						
24	1	A	1771D	POUKENS Wilhelmus Bartholomeus & SCHOUTEDEN Catharina Hendrika	Schuurstraat 21	3680 MAASEIK						
25	1	A	1769B	POUKENS Wilhelmus Bartholomeus & SCHOUTEDEN Catharina Hendrika	Schuurstraat 21	3680 MAASEIK						
26	1	A	1768C	STEEGEN Arnold Joseph & GHYSEN Jenny Gode	Kromme Kamp 28	3680 MAASEIK						
27	1	A	1767	TILMANS René Elber	Koninglyn Astkiaan 1	3680 MAASEIK						
28	1	A	1758E	TILMANS René Elber	Koninglyn Astkiaan 1	3680 MAASEIK						
29	1	A	1777C	POUKENS Wilhelmus Bartholomeus & SCHOUTEDEN Catharina Hendrika	Schuurstraat 21	3680 MAASEIK						
30	1	A	1777A	POUKENS Wilhelmus Bartholomeus & SCHOUTEDEN Catharina Hendrika	Schuurstraat 21	3680 MAASEIK						
31	1	A	1773C2	DECKERS Francols Louis	Diestersteenweg 465	3680 MAASEIK						
32	1	A	1781	NEVEN Godelieve Alberte	Stedensstraat 28	3650 MAASEIK	VE 1/2 BE 1/2					
				JONGEN Marie Jose	Koning Alberdan 9	3680 MAASEIK	VG					
33	1	A	1786F	BERGHS Frank Hubertus	Diestersteenweg 454	3680 MAASEIK						
				VAN DINTER Henri Hippolyte	Avenue du Bois D'Hennessy 20	3680 MAASEIK	1/4					
				VAN DINTER Marie Engelberta	Kluisstraat 17WILJZ	3680 MAASEIK	1/4					
				VAN DINTER Karel Arnold	Van Eycklaan 11893	3680 MAASEIK	1/4					
				VAN DINTER Sabine Leontrine	Herenlaakweg 18	3680 MAASEIK	1/12					
				VAN DINTER Piene Paul	Keperstraat 21	3650 MAASEIK	1/12					
				VAN DINTER Pascale Femande	Tienssesteenweg 295	3010 LEUVEN	1/12					
34	1	A	1785	DRIANE Monique Nelly	Rue Ranekt 90	1420 BRUXELLES						
				VAN DINTER Henri Hippolyte	Avenue du Bois D'Hennessy 20	3680 MAASEIK	1/4					
				VAN DINTER Marie Engelberta	Kluisstraat 17WILJZ	3680 MAASEIK	1/4					
				VAN DINTER Karel Arnold	Van Eycklaan 11893	3680 MAASEIK	1/4					
				VAN DINTER Sabine Leontrine	Herenlaakweg 18	3680 MAASEIK	1/12					
				VAN DINTER Piene Paul	Keperstraat 21	3650 MAASEIK	1/12					
				VAN DINTER Pascale Femande	Tienssesteenweg 295	3010 LEUVEN	1/12					
35	1	A	1784B	DRIANE Monique Nelly	Rue Ranekt 90	1420 BRUXELLES						
				VAN DINTER Henri Hippolyte	Avenue du Bois D'Hennessy 20	3680 MAASEIK	1/4					
				VAN DINTER Marie Engelberta	Kluisstraat 17WILJZ	3680 MAASEIK	1/4					
				VAN DINTER Karel Arnold	Van Eycklaan 11893	3680 MAASEIK	1/4					
				VAN DINTER Sabine Leontrine	Herenlaakweg 18	3680 MAASEIK	1/12					
				VAN DINTER Piene Paul	Keperstraat 21	3650 MAASEIK	1/12					
				VAN DINTER Pascale Femande	Tienssesteenweg 295	3010 LEUVEN	1/12					
36	1	A	1794C	POUKENS Wilhelmus Bartholomeus & SCHOUTEDEN Catharina Hendrika	Schuurstraat 21	3680 MAASEIK						
37	1	A	1792B	POUKENS Wilhelmus Bartholomeus & SCHOUTEDEN Catharina Hendrika	Schuurstraat 21	3680 MAASEIK						
38	1	A	1791D	POUKENS Wilhelmus Bartholomeus & SCHOUTEDEN Catharina Hendrika	Schuurstraat 21	3680 MAASEIK						