

PRUP "Afbakening kleinstedelijk gebied Maasmechelen" te Maasmechelen

ONTEIGENINGSPLAN deelplan 4


Gezien en voorgesteld door de bestuursdirecteur
 Planafmetingen: 1.20 x 0.30
 Schaal: 1/1500
 Getekend door:
 Frank Vranken
 Els Windmolders

Gezien en voorlopig vastgesteld door de provincieraad van Limburg in zitting van 18 januari 2012
 De Provinciegriffier,
 De Voorzitter,
 Renata Camps
 Jos Claessens

De deputatie van de provincieraad van Limburg bevestigt dat onderhavig document ter inzage van het publiek op het gemeentehuis van Maasmechelen werd neergelegd van 13 maart 2012 tot en met 11 mei 2012

Renata Camps Provinciegriffier,
 Walter Cremers Gedeputeerde


Gezien en definitief vastgesteld door de provincieraad in zitting van 21 november 2012
 De Provinciegriffier,
 De Voorzitter,
 Renata Camps
 Jos Claessens

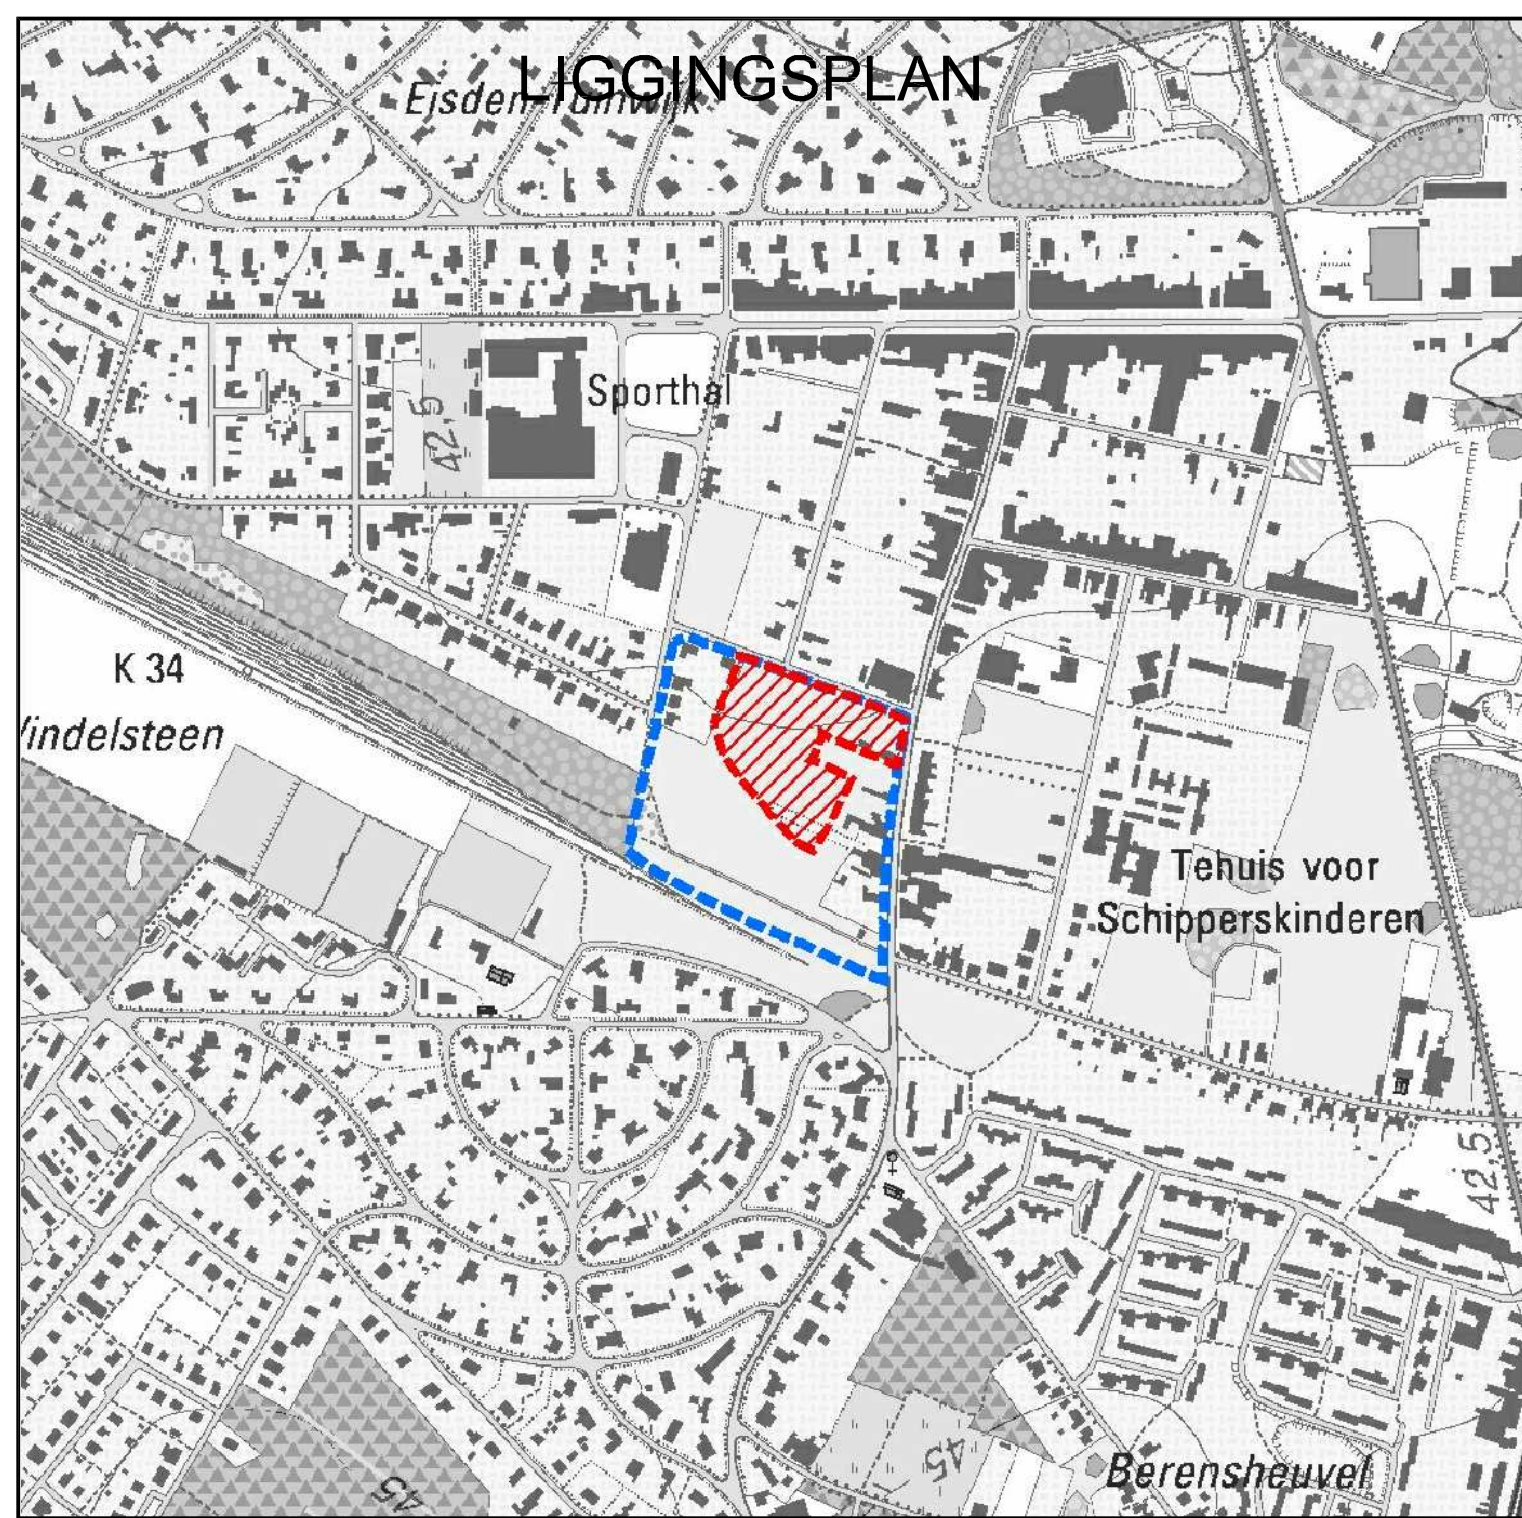

LEGENDE

- Onteigeningen
- Grens van het PRUP

Dit plan werd opgemaakt op basis van (grafische) kadastrale gegevens dd. 01-01-2010 (cfr. art 2.4.4.§1 van de Vlaamse Codex Ruimtelijke Ordening), en de digitale grens van het PRUP.
 De oppervlakten van de gedeeltelijke innemingen werden berekend op basis van deze grafische gegevens.
 De exacte oppervlakte van deze gedeeltelijke innemingen kan slechts vastgesteld worden na opmeting door een landmeter-expert.

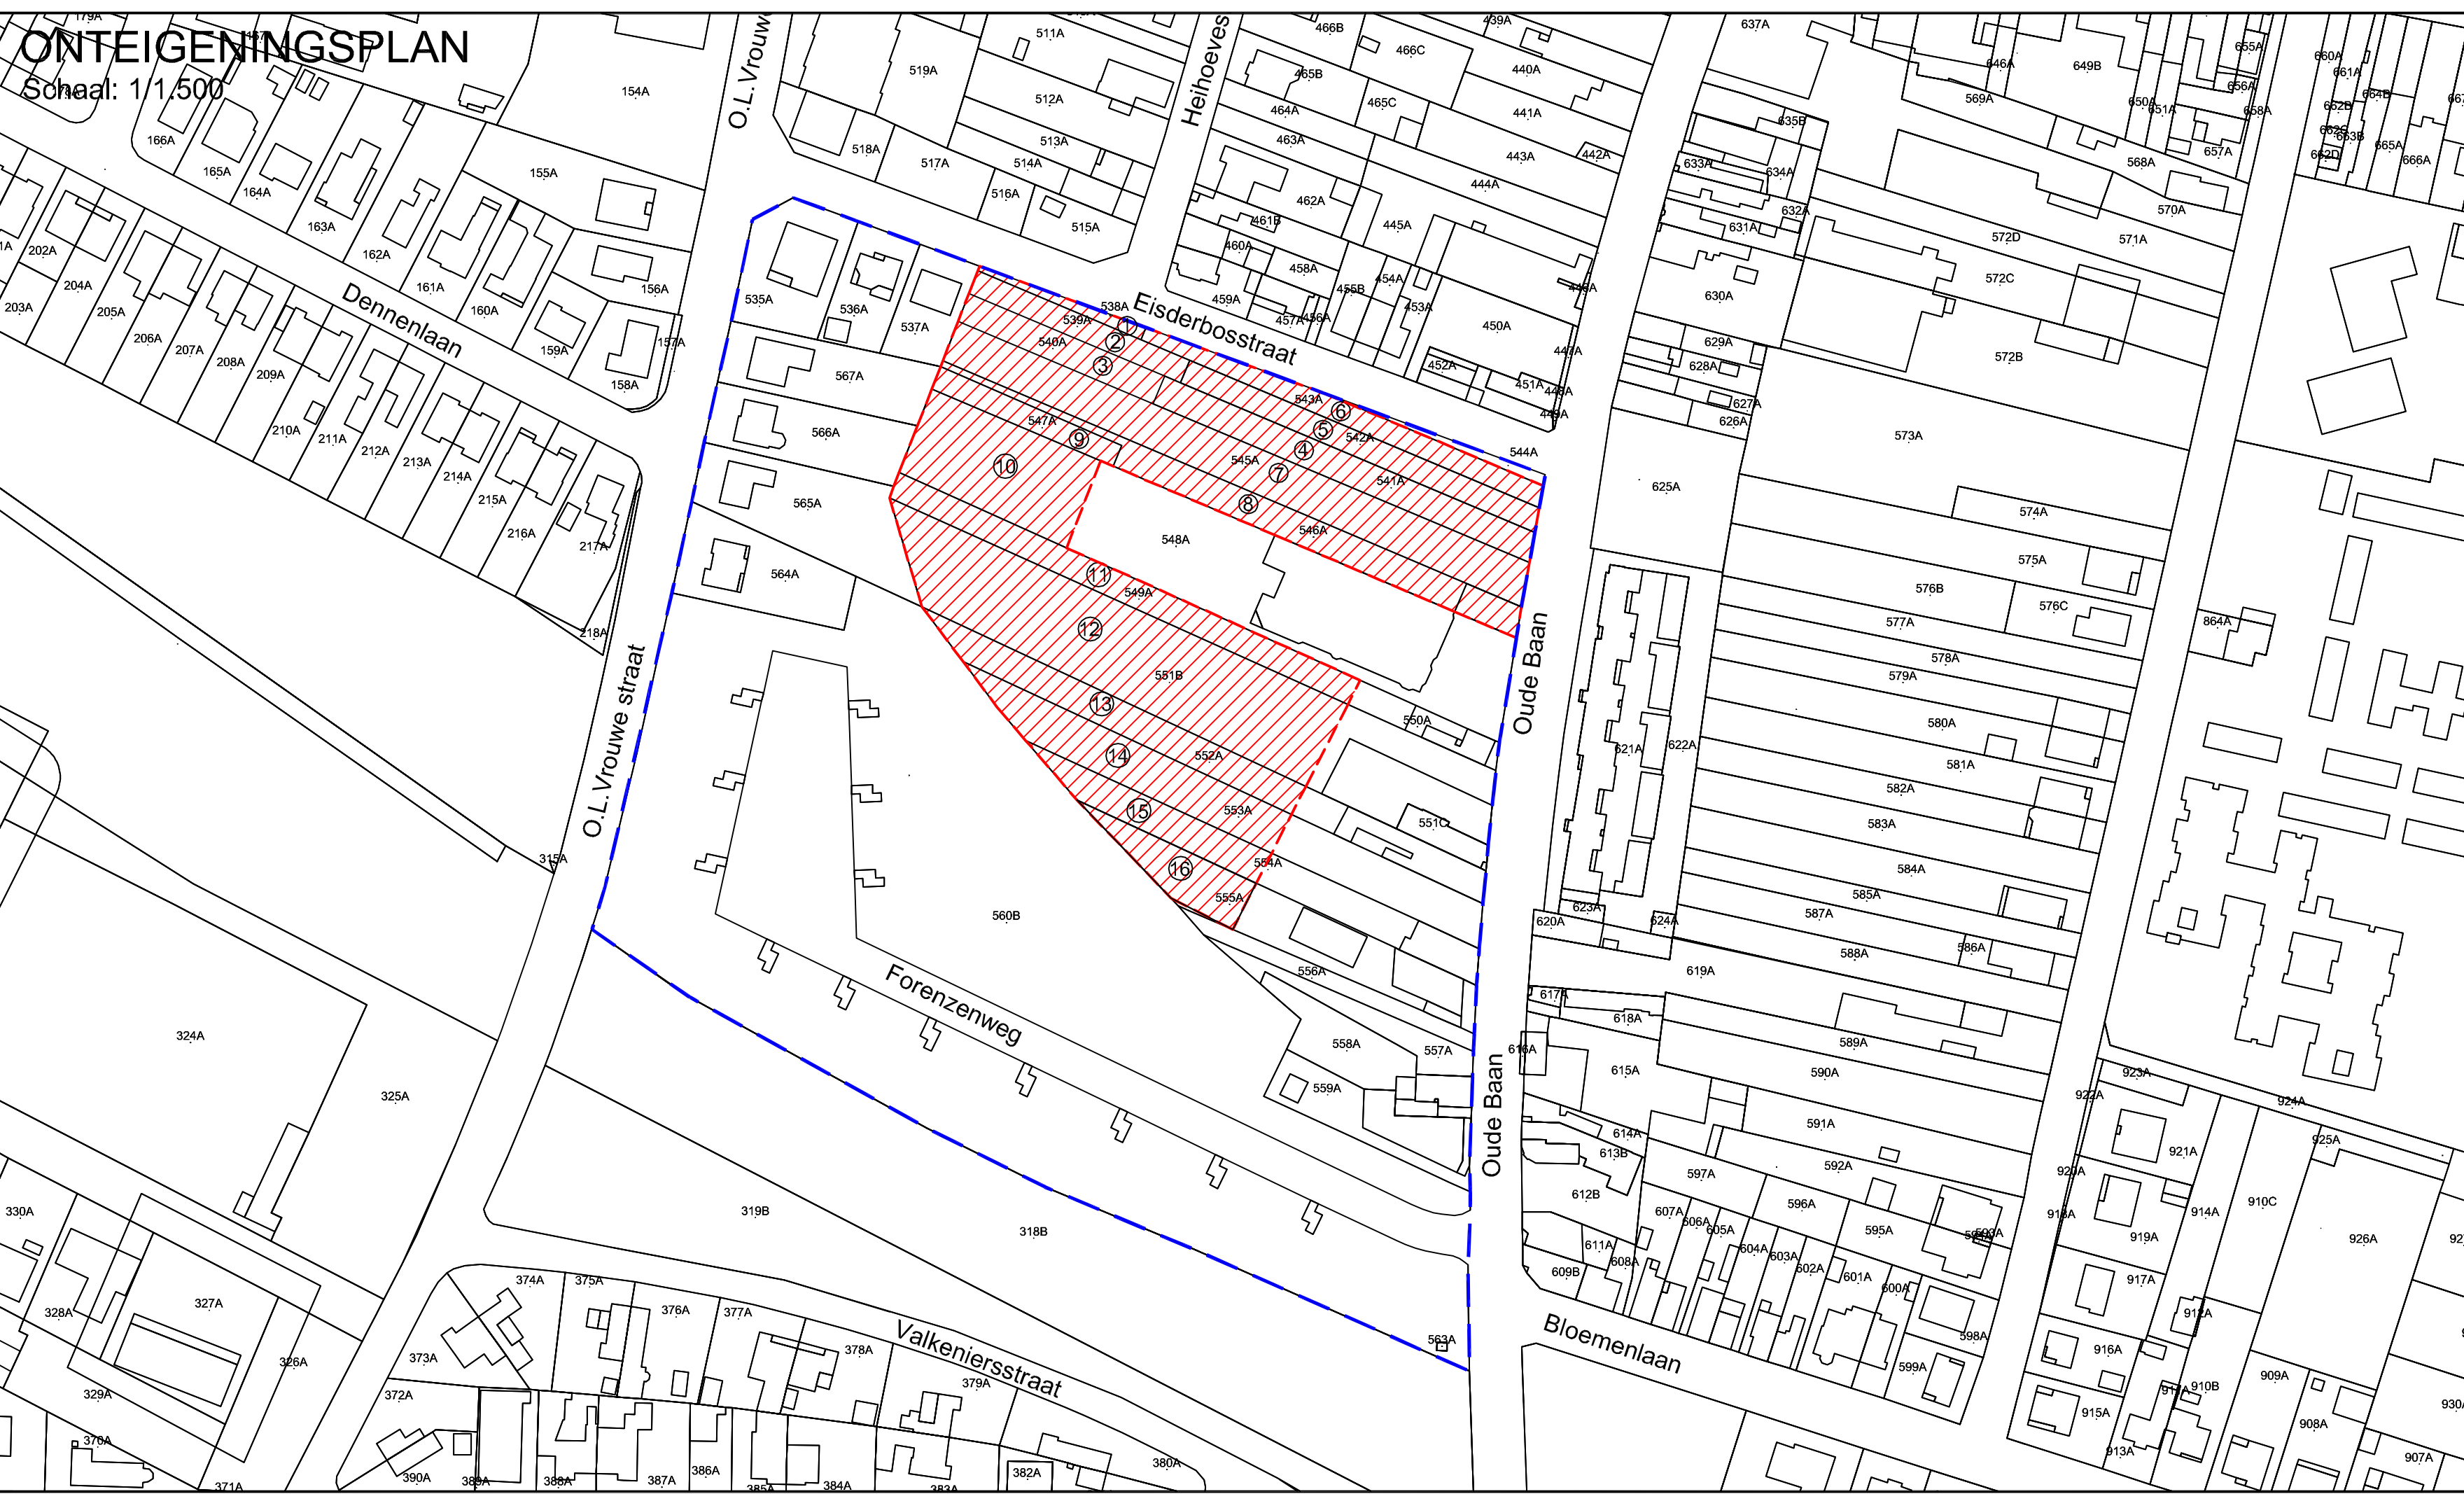

TABEL				Aard-perceel		Inneming			Onteigende rechtspersoon (artikel 70§1)											
Volg nr	Kad-afd	Kad-sectie	Kad-nr	H	A	C	H	A	C											
1	4	D	538A	MEYERS, Eltza Josephina	woeste grond	1	29	1	29	de gemeente Maasmechelen										
				MEYERS, Teodorina Henriëtte																
				MEYERS, Guido Laurent																
				SCHREURS, Paul Marie																
				SCHREURS, Erik Constant																
2	4	D	539A	RUTTEN, Noel Martin	bouwland	4	49	4	49	idem										
				RUTTEN, Marie Louise																
				RUTTEN, Marie Jeanne Lea																
				RUTTEN, Guy Karel																
				RUTTEN, Vera Paula																
3	4	D	540A	RUTTEN, Noel Martin	woeste grond	5	09	5	09	idem										
				RUTTEN, Marie Louise																
				RUTTEN, Marie Jeanne Lea																
				RUTTEN, Guy Karel																
				RUTTEN, Vera Paula																
4	4	D	541A	VENNOOTSCHAP STICHTING VILAIN XIV	woeste grond	9	74	9	74	idem										
				KEMPS, Paul Victor & VERMEEREN, Magda Martha																
				LECLERQ, Mathilde Jeanne																
				VENNOOTSCHAP DIMITRI CD																
				PEPERMANS, Gilliam Arnold & BUIS, Esther Wilhelmina																
				VENNOOTSCHAP DIMITRI CD																
				VENNOOTSCHAP DIMITRI CD																
				CONSTANTINIDIS, Demitrios & ZANIN, Anna Lisa																
				ANTONUCCI, Salvatore																
				TER-GHAZARYAN Andranik																
				14							4	D	553A	STULENS, Robert Maria	heide	18	80	11	31	idem
														STULENS, Jozef Eva						
														STULENS, Maria Elisa						
STULENS, Alice Maria																				
STULENS, Rudolf Albertus																				
STULENS, Lillianne Jacobus																				
15	4	D	554A	BELLUSCI, Ernesto & CANTA, Afonsa	opp. & g.d.	12	71	6	24	idem										
				PAGNOTTA, Nello & ANTONINI, Vetulia																