

PRUP "Kasteel van Heers" te Heers PLAN VOORKOOPRECHT

Gezien en voorgesteld door de
bestuursdirecteur

Planafmetingen: 1.10 x 0.30

Schaal: 1/5000

Getekend door:

Els Windmolders

Frank Vranken

Gezien en definitief vastgesteld door de provincieraad in zitting van 20 februari 2013

De Provinciegriffier,

De Voorzitter,


Renata Camps

Gilbert Van Baalen

Departement Ruimtelijke Ordening, Woonbeleid
en Onroerend Erfgoed
NR. *2 73/73022/100.2*
23/05/13
Brussel,
Vlaams minister van Financiën, Begroting, Werk
Ruimtelijke Ordening en Sport
Philippe MUYTERS

Voor éénsluidend verklaard

LIGGINGSPLAN

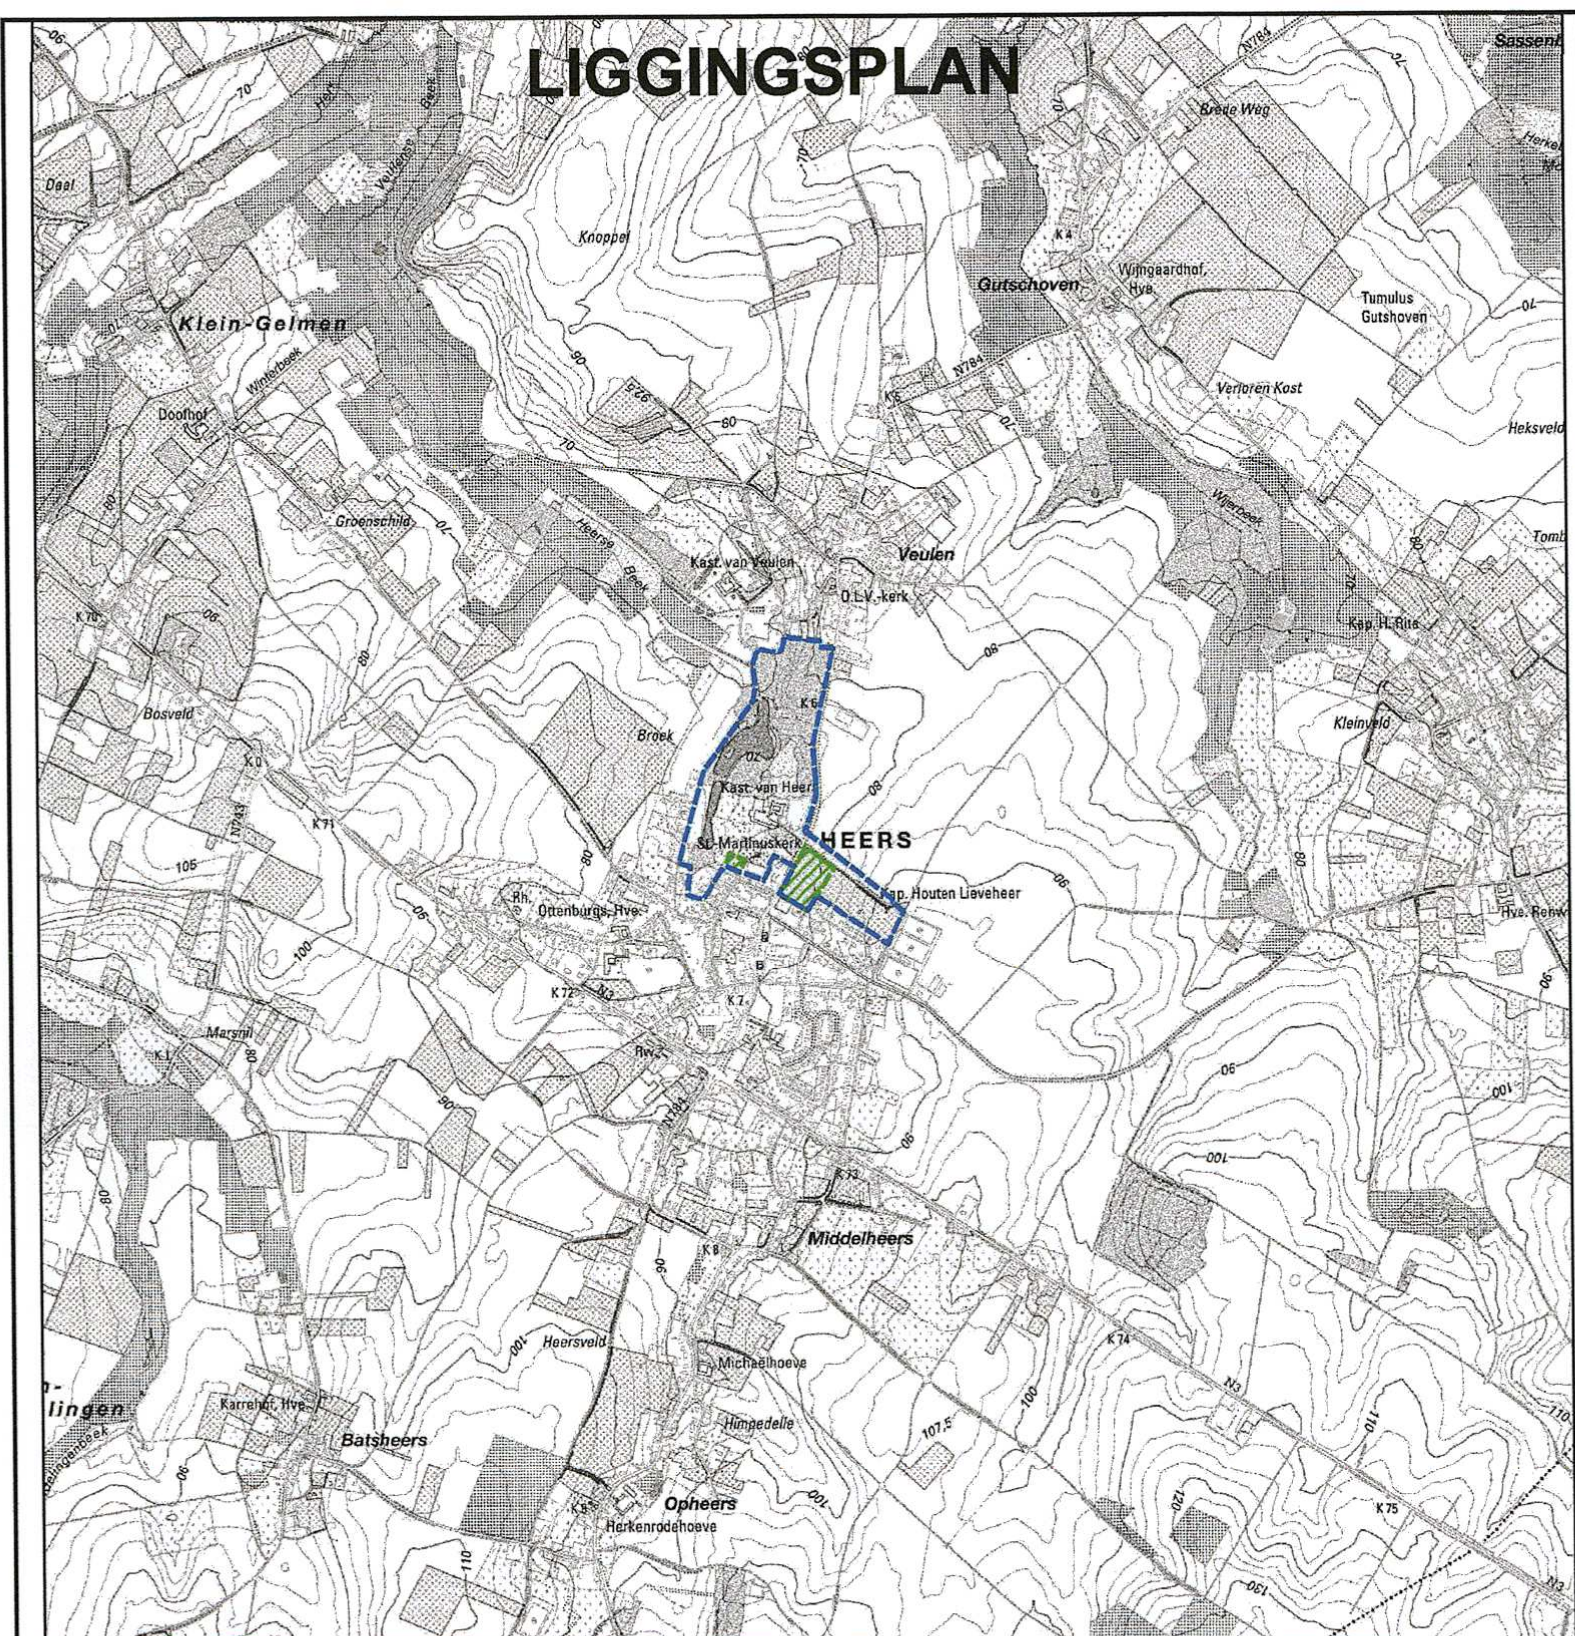

LEGENDE



Voorkooprecht



Grens van het PRUP




Dit plan werd opgemaakt op basis van (grafische) kadastrale gegevens dd. 01-01-2010 (cfr. art 2.4.4.§1 van de Vlaamse Codex Ruimtelijke Ordening), en de digitale grens van het PRUP.

De oppervlakten van de gedeeltelijke innemingen werden berekend op basis van deze grafische gegevens.

De exacte oppervlakte van deze gedeeltelijke innemingen kan slechts vastgesteld worden na opmeting door een landmeter-expert.

VOORKOOPRECHTPLAN

Schaal: 1/5.000

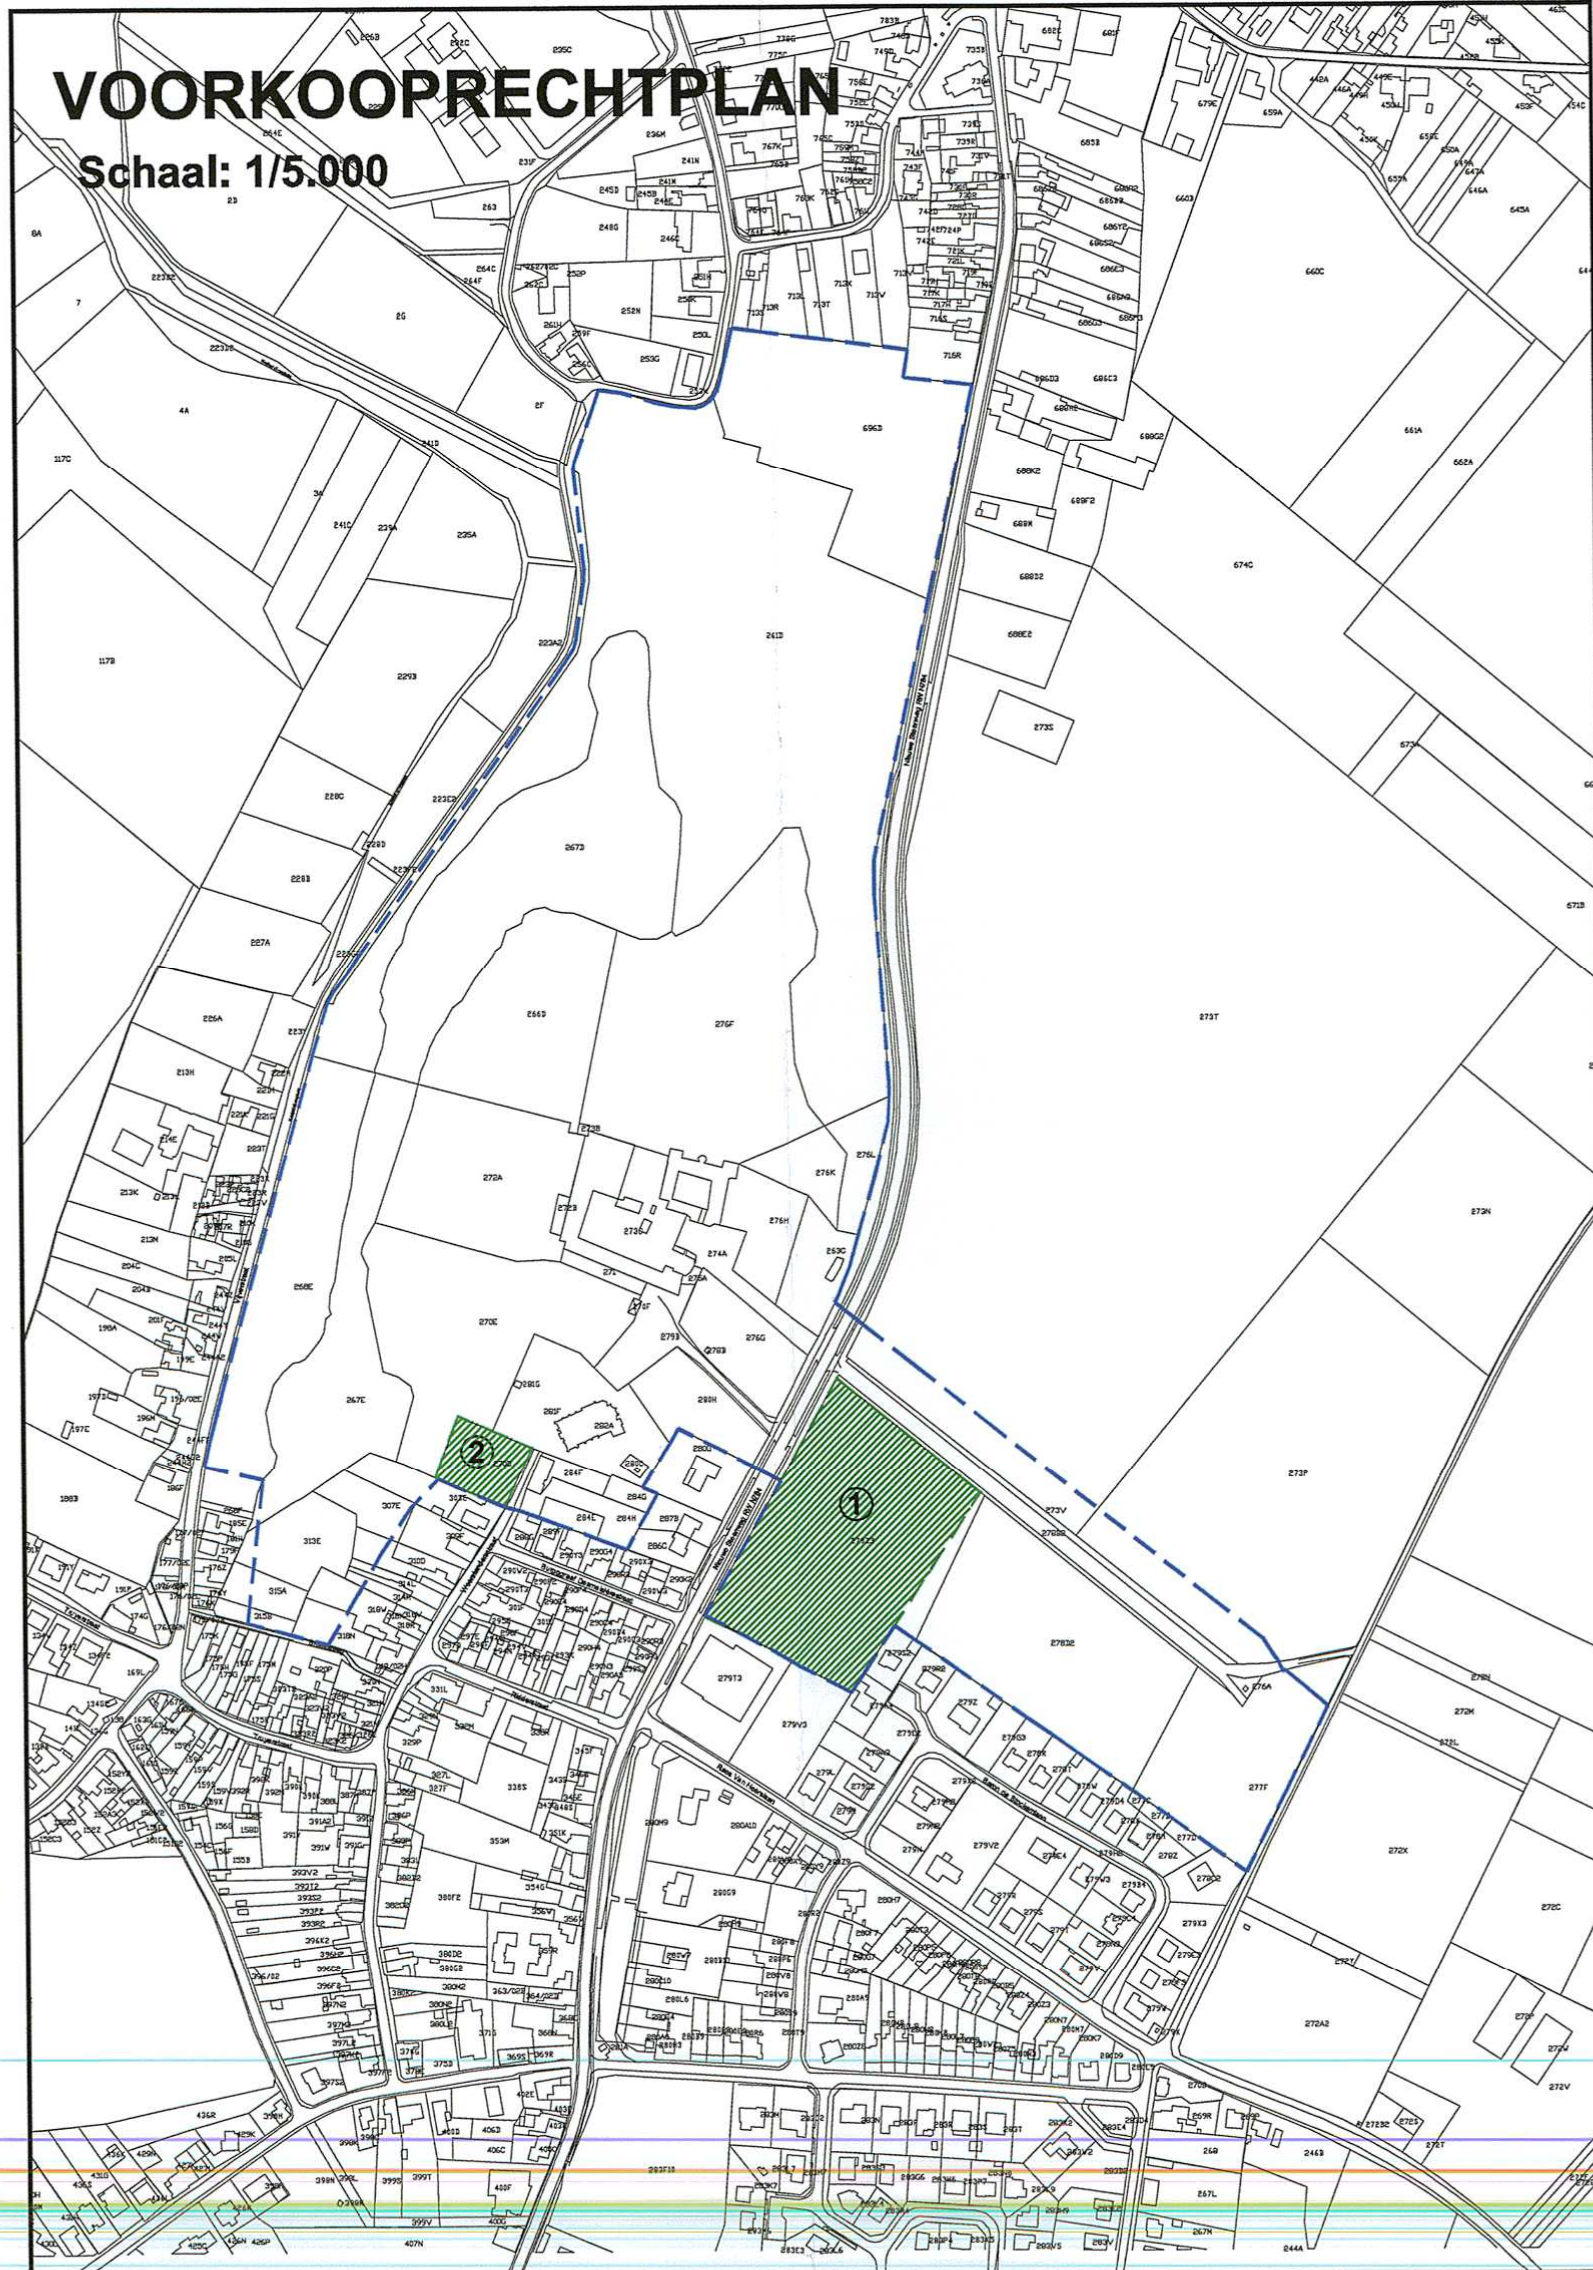

TABEL

Rangorde van instanties begunstigd met een voorkooprecht (art. 2.4.1. Vlaamse Codex Ruimtelijke Ordening (en latere wijzigingen))

1. de provincie Limburg;
2. Limgrond.be;
3. de gemeente Heers;
4. gewestelijke sociale huisvestingsmaatschappij WOONZO;
5. Kleine Landeigendom Tongeren;

Volgnr	Kad-afd	Kad-sec tle	Kad-nr	Naam-elgenaar	Adres-elgenaar	Gemeente-elgenaar	Aard-perceel	H	A	C	Voorkooprecht			Voorkooprecht volledig perceel (V) Voorkooprecht deel perceel (D)
											H	A	C	
1	1	B	279Z3	DEMAISIERES, Michel Joseph	Nieuwe Steenweg 71	3870 HEERS	BOOMG. HOOG	1	88	83	1	77	13	D

TABEL

Rangorde van instanties begunstigd met een voorkooprecht (art. 2.4.1. Vlaamse Codex Ruimtelijke Ordening (en latere wijzigingen))

1. de gemeente Heers;

Volgnr	Kad-afd	Kad-sec tle	Kad-nr	Naam-elgenaar	Adres-elgenaar	Gemeente-elgenaar	Aard-perceel	H	A	C	Voorkooprecht			Voorkooprecht volledig perceel (V) Voorkooprecht deel perceel (D)		
											H	A	C			
2	1	A	270D	DEMAISIERES, Michel Joseph DEMAISIERES, Ricardo Albert	Nieuwe Steenweg 71 Nieuwe Steenweg 71	3870 HEERS 3870 HEERS	VR 10A 00Ca VR 10A 00Ca				20	00		20	00	V