




**Legende**

- RUP begrenzing
- Kadastrale percelen en gebouwen
- Gewestplanzoneringen
- Sectoraal BPA 'Zonevriende bedrijven'
- RUP 'Zonevriende recreatie Opplabbeek'
- HAG
- Natura 2000 - Habitatrichtlijngebied
- VEN
- Watertoets - Mogelijk overstromingsgevoelig
- Watertoets - Effectief overstromingsgevoelig
- Buurtwegen
- Voetwegen
- Waterloop
- Hoogspanningsleiding

**Bron:**

- GRB, AGIV, 2015
- Vlaamse Hydrologische Atlas, GDI-Vlaanderen
- © HAG 2010/021, RWO
- © Gewestplan, vector, toestand 01012002, bijgewerkt tot 18062014 (AGIV)
- Vectoriële versie van de Habitatrichtlijngebieden, Agentschap voor Natuur en Bos (ANB), AGIV
- Vectoriële versie van het VEN/IVON, Agentschap voor Natuur en Bos (ANB), toestand 07/05/2010 (AGIV)
- © Overstromingsgevoelige gebieden uitgave 2014/04/23, Watertoetskaarten, AGIV & CIW (AGIV-product)
- Topografische kaart 1/50.000, raster, NGI, © Nationaal Geografisch Instituut

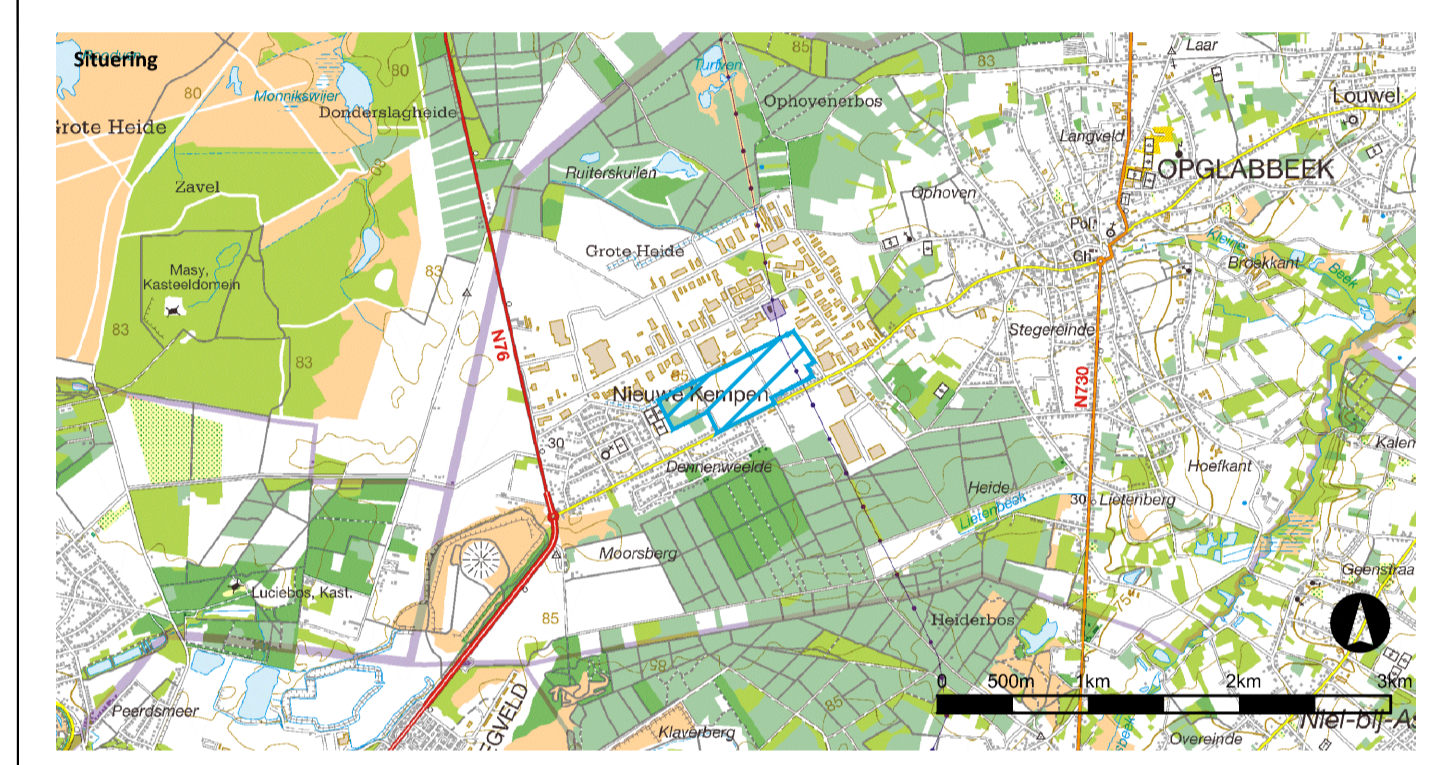

## PRUP Prioritair regionaal bedrijventerrein Opplabbeek

Provincie Limburg

Bestaande en juridische toestand

**Opdrachtgever**  
Provincie Limburg  
Universiteitslaan 1  
3500 Hasselt  
Tel. +32 (0)11 23 71 11  
info@limburg.be

**Opdrachthouder**  
Antea group  
Roderivdlaan 1  
2600 Antwerpen  
Tel. +32 (0)3 221 55 00  
info.be@anteaingroup.be

| Datum          | Wijziging             | Revisie | Kenmerk:                         |
|----------------|-----------------------|---------|----------------------------------|
| September 2016 | Opmaak BJT en GP      | 00      | 4210145009                       |
| Oktober 2016   | Aanpassing BJT en GP  | 01      | Projecttechnicus: Bernd Reeskens |
| Maart 2017     | Aanpassingen GP       | 02      | Datum: November 2017             |
| November 2017  | Aanpassingen GP-iv DV | 03      | Plannr.: 01/02                   |
|                |                       |         | Formaat: A1                      |
|                |                       |         | Schaal: 1:2.500                  |

Gezien en voorlopig vastgesteld door de provincieraad van Limburg in zitting van 19 april 2017.

De Provinciegrieffier  
Renata Camps

De deputatie van de provincieraad van Limburg bevestigt dat onderhavig document ter inzage van het publiek op het gemeentehuis van Opplabbeek werd neergelegd van 5 mei 2017 tot en met 3 juli 2017.

De Provinciegrieffier  
Renata Camps

Gezien en definitief vastgesteld door de provincieraad van Limburg in zitting van 20 december 2017.

De Provinciegrieffier  
Renata Camps

De Voorzitter  
Gilbert Van Baelen

De Provinciegrieffier  
Renata Camps

De Voorzitter  
Gilbert Van Baelen

Ruimtelijk Planner,  
opgenomen in het register conform het besluit van de Vlaamse Regering van 5 mei 2000 en latere wijzigingen,  
Dirk Bosmans