

**Legende**

- RUP begrenzing
- Kadastrale percelen en gebouwen
- Gewestplanzoneringen
- PRUP Jagersborg
- RUP Jagersborg - Lokaal bedrijventerrein
- Verkeeringen
- Herbested agrarisch gebied (HAG)
- Wartertoets - Mogelijk overstromingsgevoelig
- Wartertoets - Effectief overstromingsgevoelig
- Waterloop
- Hoogspanningsleiding
- Buurtwegen
- Voetwegen

**Legende PRUP Jagersborg**


- art 3.1 bestaand regionaal bedrijventerrein
- art 3.2 uitbreidingszone voor regionaal bedrijventerrein
- art 3.3 natuurgebied
- art 3.4 landschapbuffer
- art 3.5 openbare wegen
- art 3.6 bestaande hoogspanningslijn
- wettelijke structurele groenstructuur

**Legende RUP Jagersborg - lokaal bedrijventerrein**

- LB art 3.1 bestaand lokaal bedrijventerrein
- LB art 3.2 uitbreidingszone voor lokaal bedrijventerrein
- LW art 3.3 landschapbuffer
- LW art 3.4 landschapbuffer
- LW art 3.5 openbare wegen
- LW art 3.6 bestaande hoogspanningslijn
- LW art 3.7 bestaande hoogspanningslijn
- LW art 3.8 bestaande hoogspanningslijn

**Bron:**

- GRB, AGIV, 2017
- Vlaamse Hydrologische Atlas, GDI-Vlaanderen, 2016
- HAG 20100621, RWO
- Gewestplan, vector, toestand 01012002, bijgewerkt tot 18062014 (AGIV)
- Overstromingsgevoelige gebieden 2014 (Wartertoets), correctie 01062017 (AGIV)
- Topografische kaart 1/50.000, raster, NGI, © Nationaal Geografisch Instituut

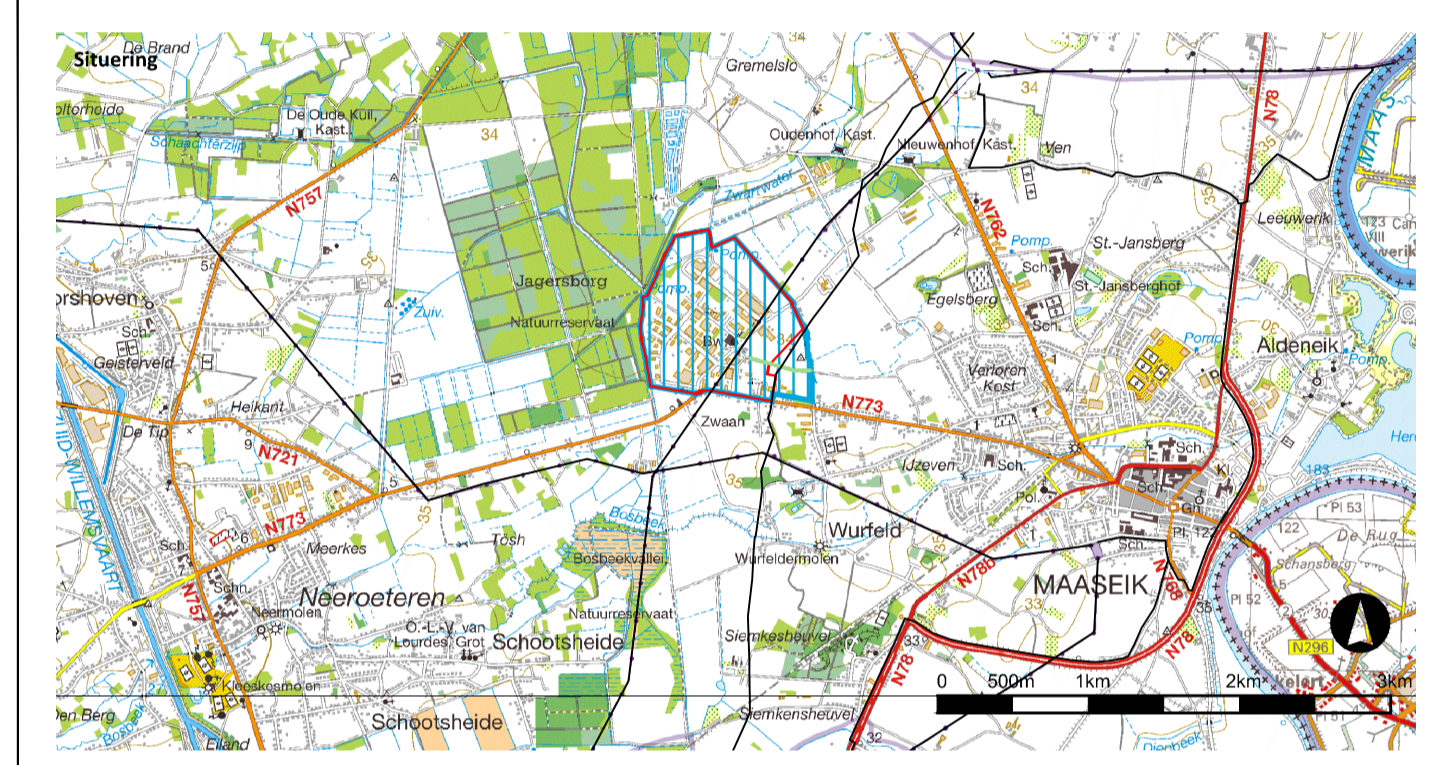

## PRUP Regionaal bedrijventerrein Jagersborg te Maaseik - Herziening RUP's

Provincie Limburg

### Bestaande en juridische toestand

### PRUP definitieve vaststelling

**Opdrachtgever**  
 Provincie Limburg  
 Universiteitslaan 1  
 3500 Antwerpen  
 Tel: +32 (0)3 221 71 11  
 info@limburg.be

**Opdrachthouder**  
 Antea group  
 Rodenvelddaan 1  
 2050 Antwerpen  
 Tel: +32 (0)3 221 55 00  
 info.be@anteaingroup.be

|  |   |                                  |   |
|--|---|----------------------------------|---|
| <b>Datum</b><br>Juli 2017<br>April 2018<br>December 2018 | <b>Wijziging</b><br>Opmaak BJT<br>Aanpassing BJT<br>Opmaak RUP DV | <b>Revisie</b><br>00<br>01<br>02 | <b>Kenmerk:</b> 4222845008<br><b>Projecttechnicus:</b> Pieter-Jan Gomme<br><b>Datum:</b> December 2018<br><b>Plannr.:</b> 01/03<br><b>Formaat:</b> A1<br><b>Schaal:</b> 1:2.500 |
|--|---|----------------------------------|---|

Gezien en voorlopig vastgesteld door de provincieraad van Limburg in zitting van 20 juni 2018

Gezien en definitief vastgesteld door de provincieraad van Limburg in zitting van 16 januari 2019

De Provinciegriffier,  
Renata Camps

De Voorzitter,  
Gilbert Van Baelen

De Provinciegriffier wd.,  
Liliane Vansummen

De Voorzitter,  
Huub Broers

De deputatie van de provincieraad van Limburg bevestigt dat onderhavig document ter inzage van het publiek op het gemeentehuis van Maaseik werd neergelegd van 27 juli 2018 tot en met 24 september 2018

De Provinciegriffier wd.,  
Liliane Vansummen

Gedeputeerde,  
Inge Moors

Ruimtelijk Planner,  
ogegenomen in het register conform het besluit van de Vlaamse Regering van 5 mei 2000 en latere wijzigingen,  
Elne Mulken