



Nota:
Dit plan werd opgemaakt op basis van grafische gegevens, kadscaan dd. 01-01-2004. De erin vermelde afmetingen en oppervlaktes zijn derhalve slechts benaderend.
Voor de uitvoering van dit plan zijn opmetingen ter plaatse noodzakelijk.

Legende bestemmingsplan

grenzen		bestemming	
—	begrenzing PRUP	SRBA	art. 6 zone voor specifiek-regionaal bedrijventerrein: agrarisch-industrie
—	indicatieve aanduiding grens zone/nijg representatieve voorduurstrook	SRBA	art. 7 reservevrijzone voor specifiek-regionaal bedrijventerrein: agrarisch-industrie
—		T	art. 8 zone voor landschapskwaliteit
—			art. 9 zone voor tijdelijke landschapskwaliteit
—			art. 10 bouwrijf gebied
—			art. 11 lineaire kleine landschapsoptekeningen
—			art. 12 reservevrijgebied voor in- en uittit van en naar het specifiek-regionaal bedrijventerrein
—			art. 13 zone voor openbare wegen
—			art. 14 bestaande waterwegen
—			art. 15 reservevrijgebied voor waterwegen
—			art. 16 bestaande hoogspanningsleiding

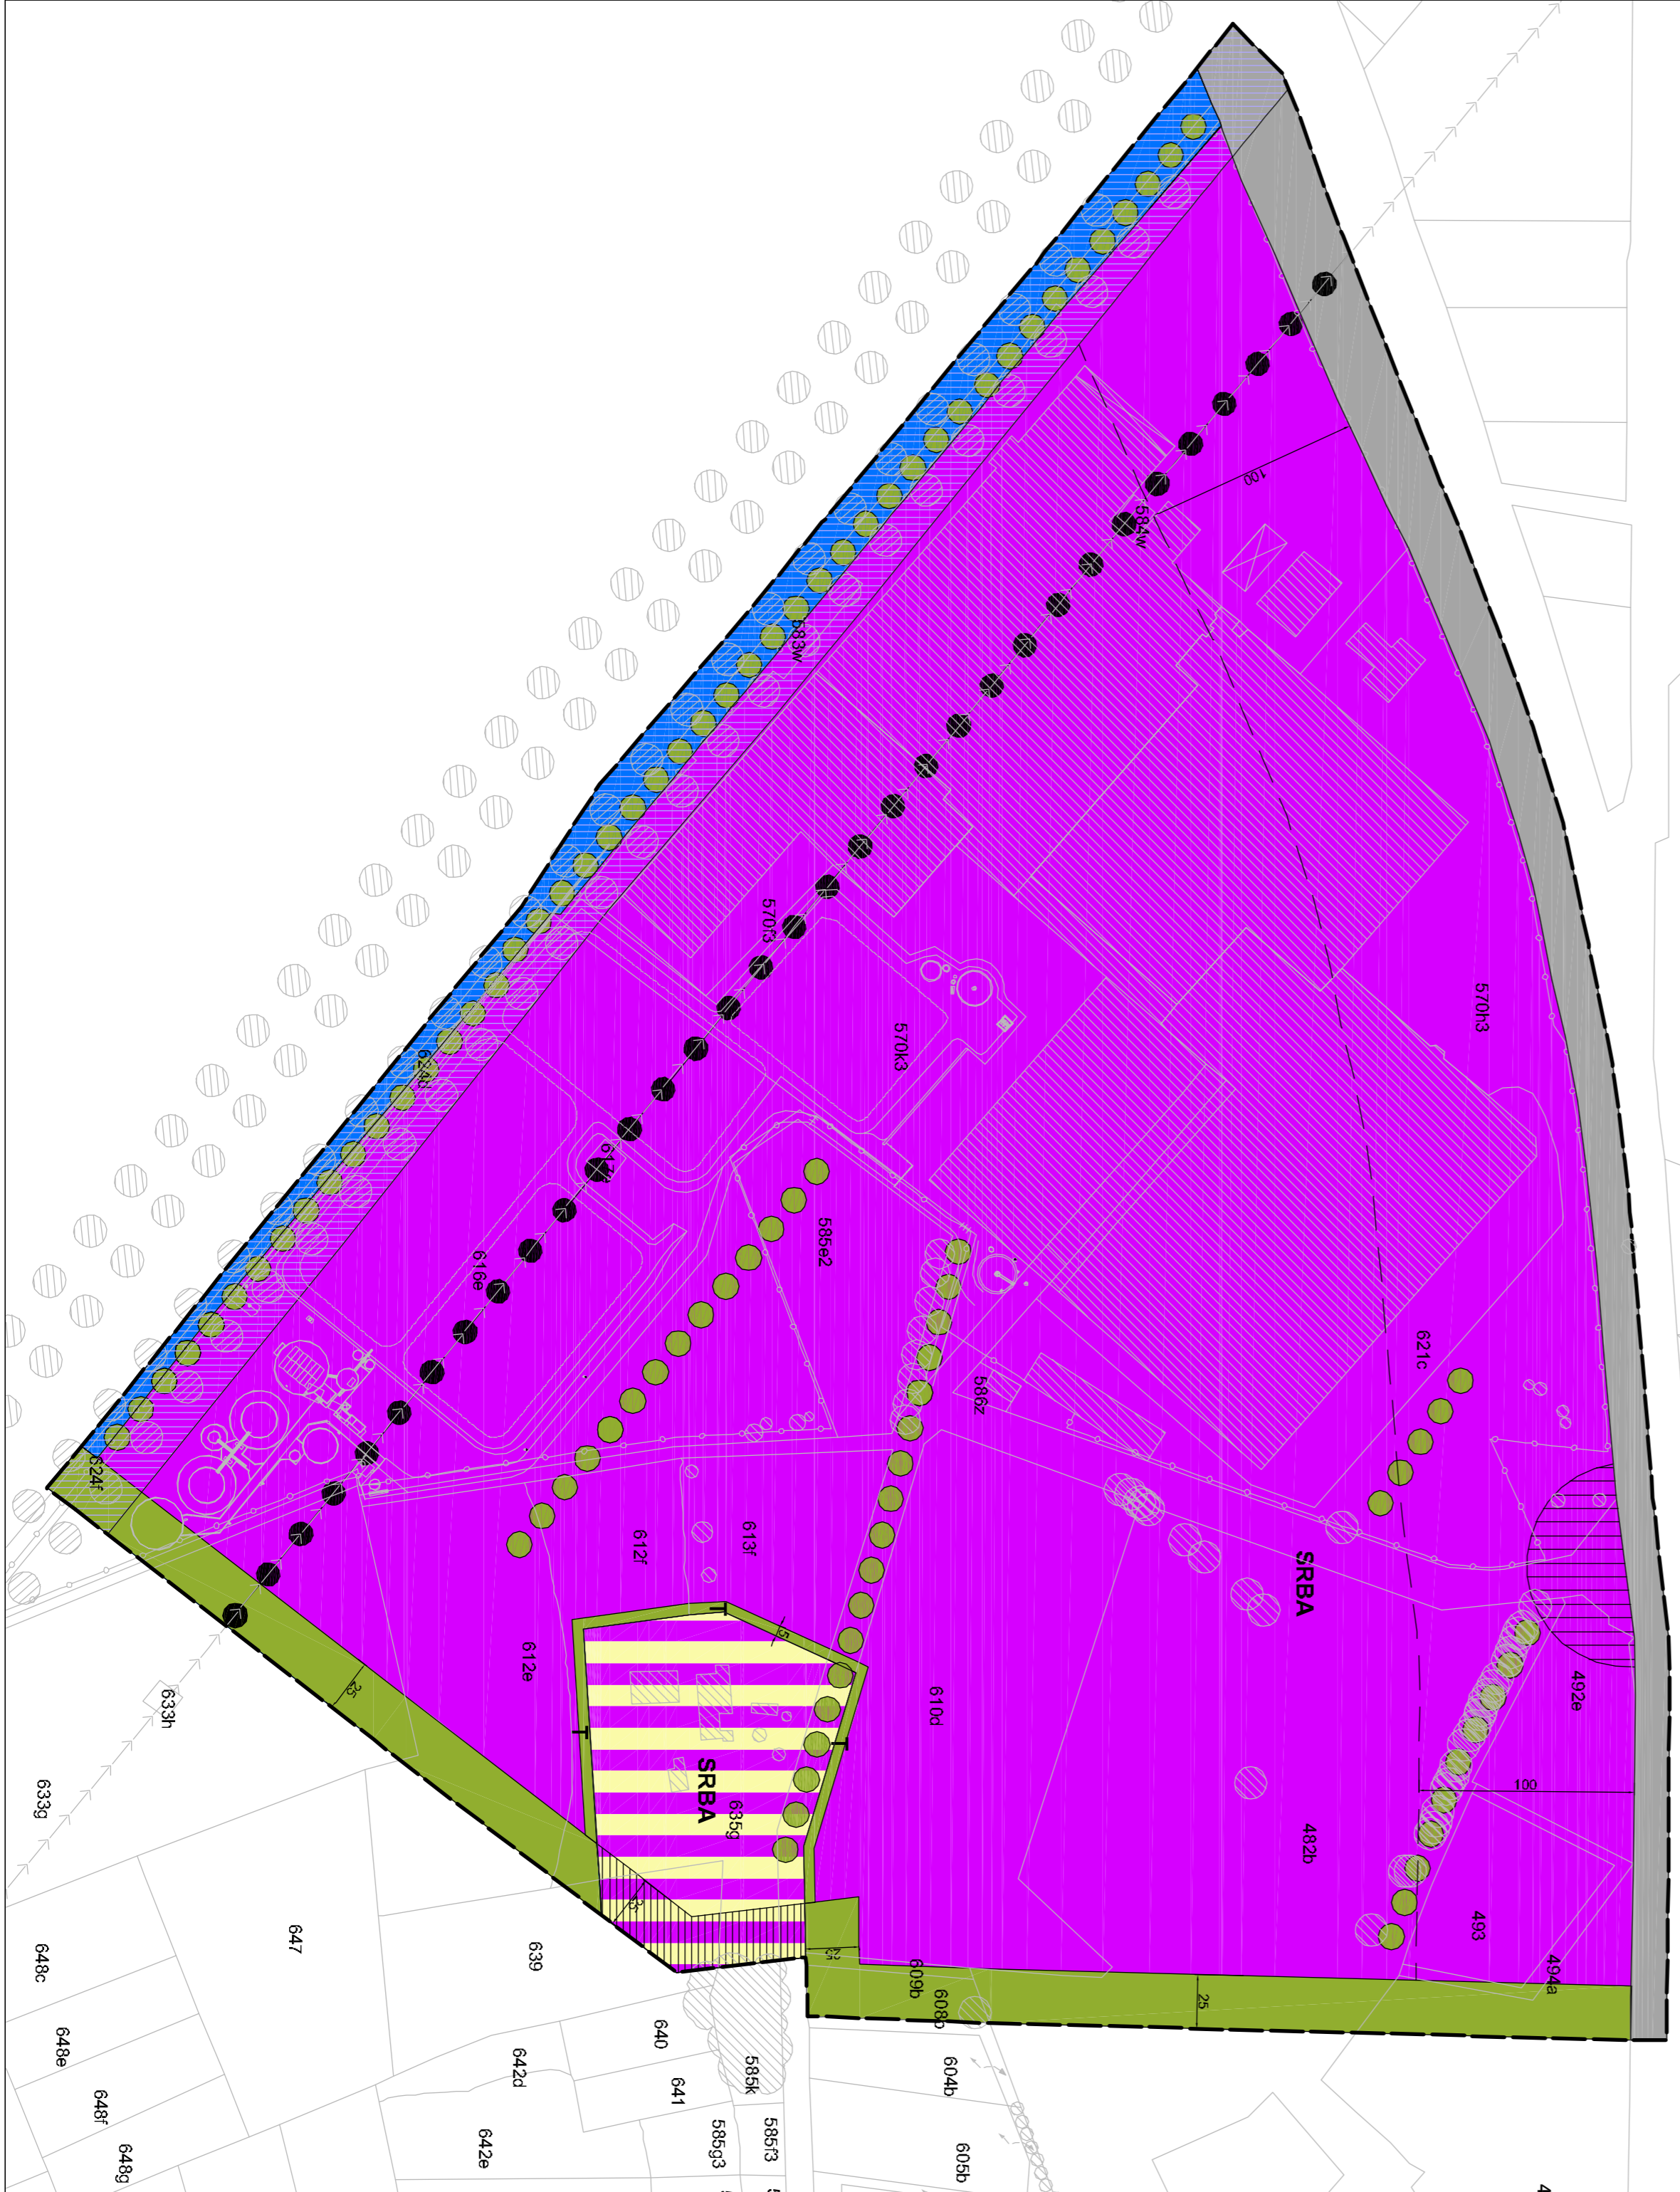

Overzichtsplan schaal : 1/10.000

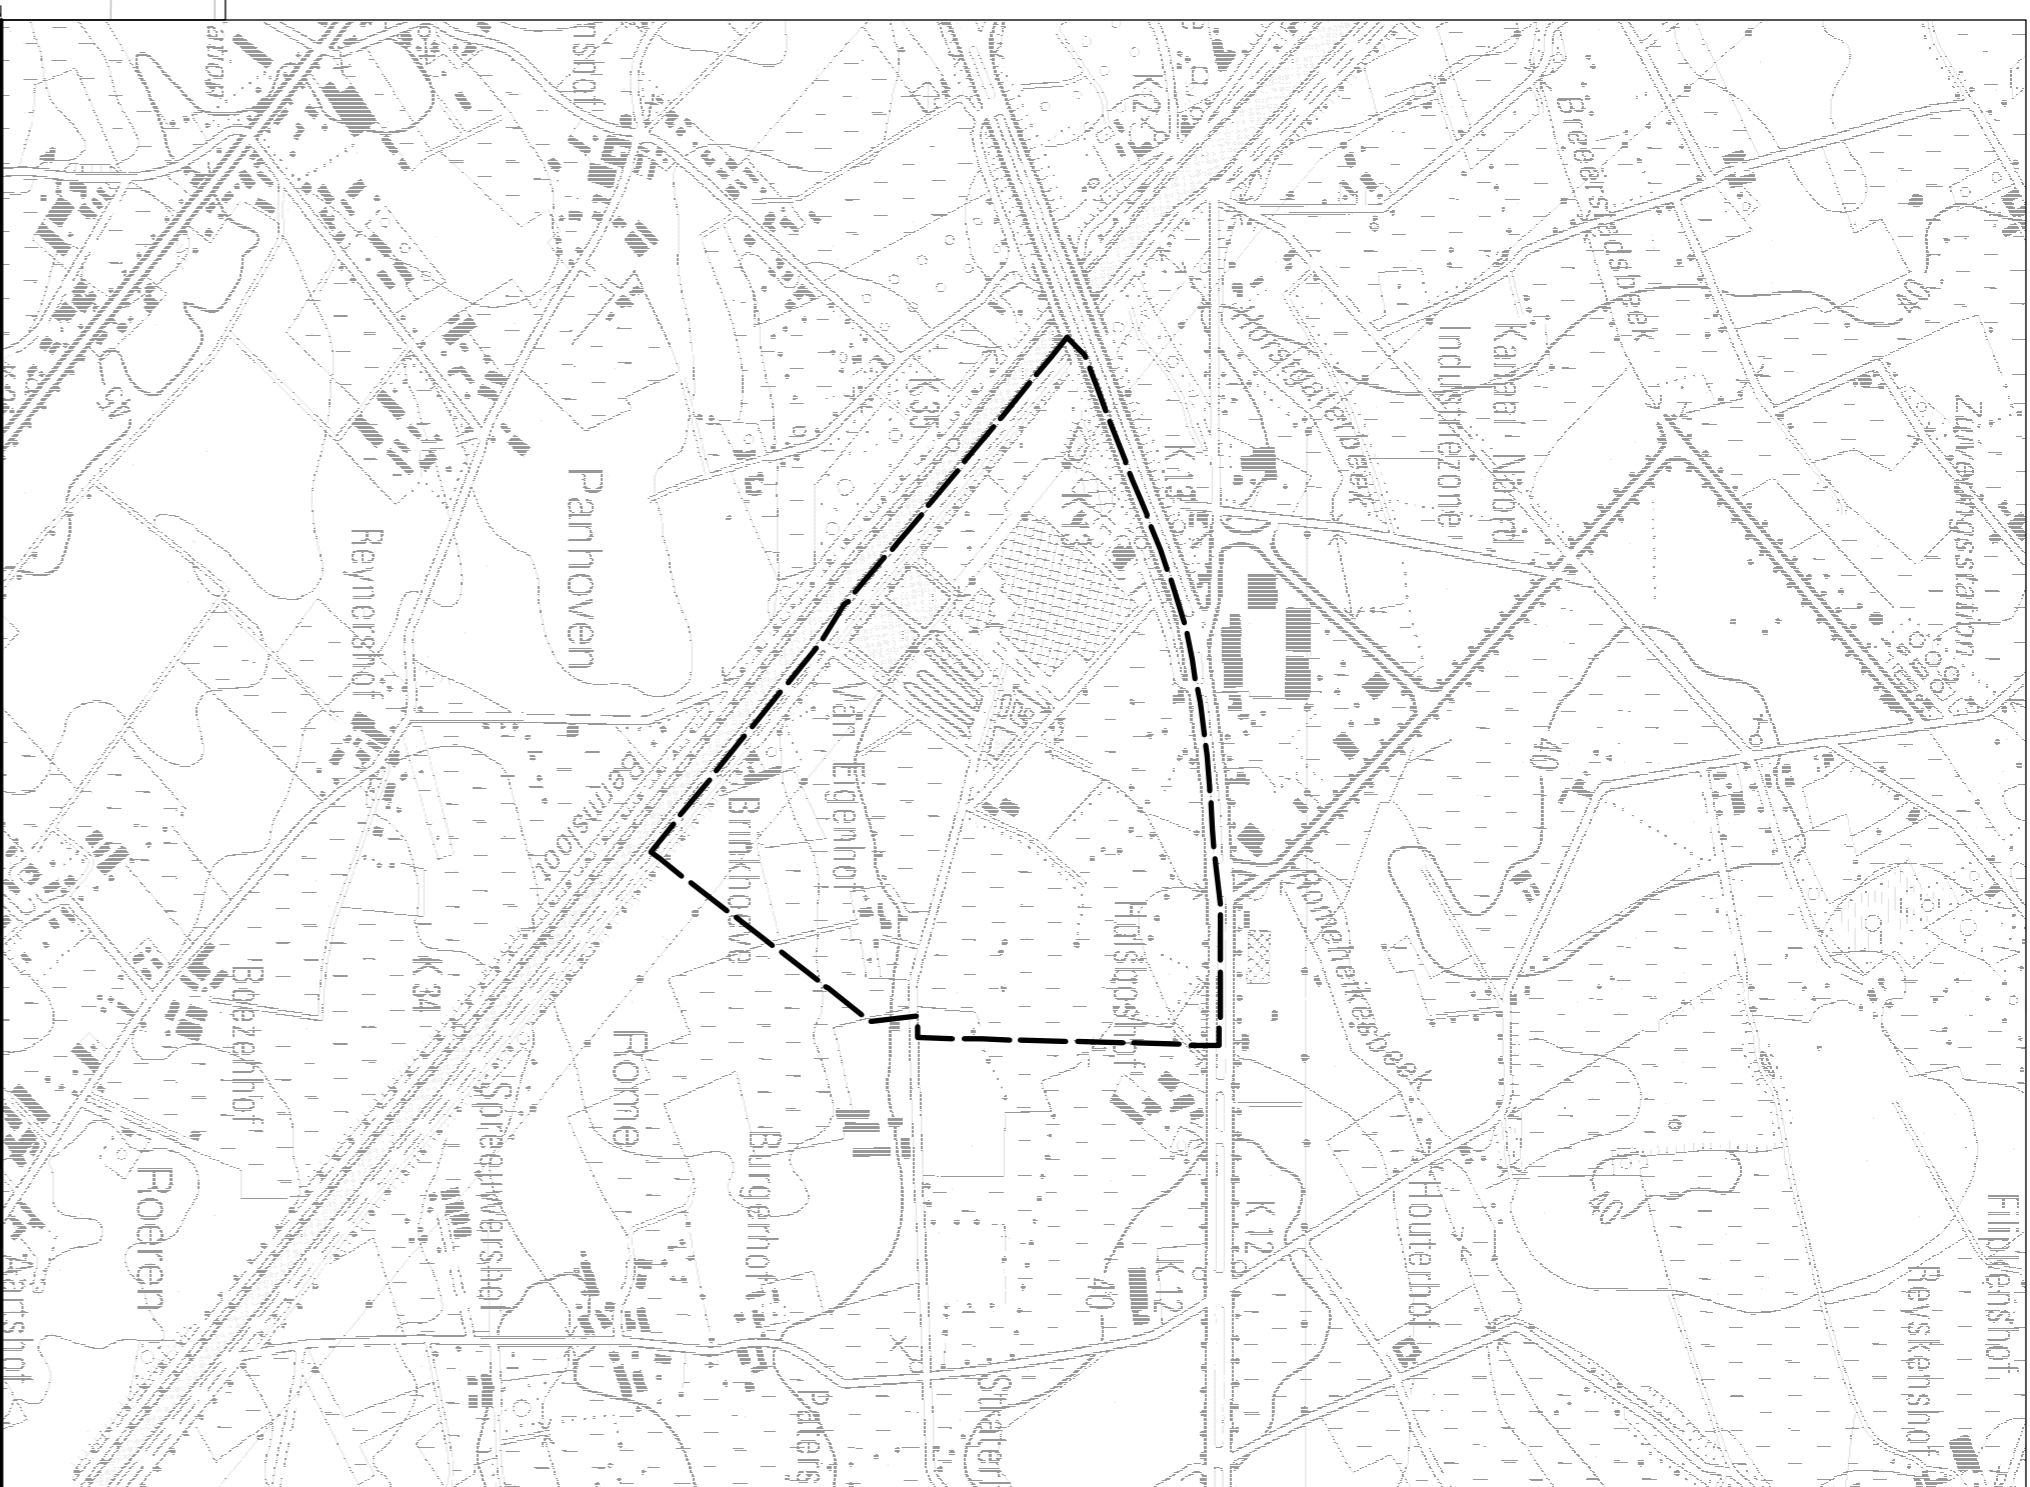

LIBOST-GROEP NV
ontwerp- en adviesbureau
www.libost.be
LEUVEN

PROVINCE :
ARROND. :
STAD :

LIMBURG
MAASEIK
BREE

PROJECT :
PRUP "Uitbreiding regionaal bedrijventerrein Kanaal-Noord ten zuiden van de N73 (SCANA-NOLIKO)" te Bree

PLAN :
GRAFISCH PLAN

OPDRACHTGEVER :

De Voorzitter
Marc Vervaeke
M. Vervaeke
giefpaleis
Da Voorzitter

De Provincie
Da Provincie
Da Provincie

De Provincie
Da Provincie
Da Provincie

De Provincie
Da Provincie
Da Provincie

Opgemaakt door :
LIBOST-GROEP NV
raadgevend ingenieurs
Hasselt
Voor het ontwerpplan.

DATE	WIZIUNG	GET	INDEX
27/05/2006	Indiening ontwerp voorontwerp	SER	-
29/08/2006	voortentwep	ECR	A
09/2006	voortentwep plenaire vergadering	ECR	B
10/01/2006	ontwerp voordragende vaststelling	ECR	C
01/08/2006	Definitieve vaststelling	ECR	D

Dossier nr.	afm.	file
05134/12		BST02A11205134

Ir. A. Peeters
Afgewerdigd Bestuurder

schaal :	1/2500	PLAN	05134-03	D
datum :	01/08/2006	NR		