

PRUP "Afbakening kleinstedelijk gebied Maasmechelen" te Maasmechelen

ONTEIGENINGSPLAN deelplan 5

Gezien en voorgesteld door de bestuursdirecteur

Planafmetingen: 1,45 x 0,30

Schaal: 1/1000

Getekend door:

Frank Vranken

Els Windmolders

Gezien en voorlopig vastgesteld door de provincieraad van Limburg in zitting van 18 januari 2012

De Provinciegriffier, De Voorzitter,

Renata Camps Jos Claessens


De deputatie van de provincieraad van Limburg bevestigt dat onderhavig document ter inzage van het publiek op het gemeentehuis van Maasmechelen werd neergelegd van 13 maart 2012 tot en met 11 mei 2012

Renata Camps Provinciegriffier, Walter Cremers Gedeputeerde

Gezien en definitief vastgesteld door de provincieraad in zitting van 21 november 2012

De Provinciegriffier, De Voorzitter,

Renata Camps Jos Claessens

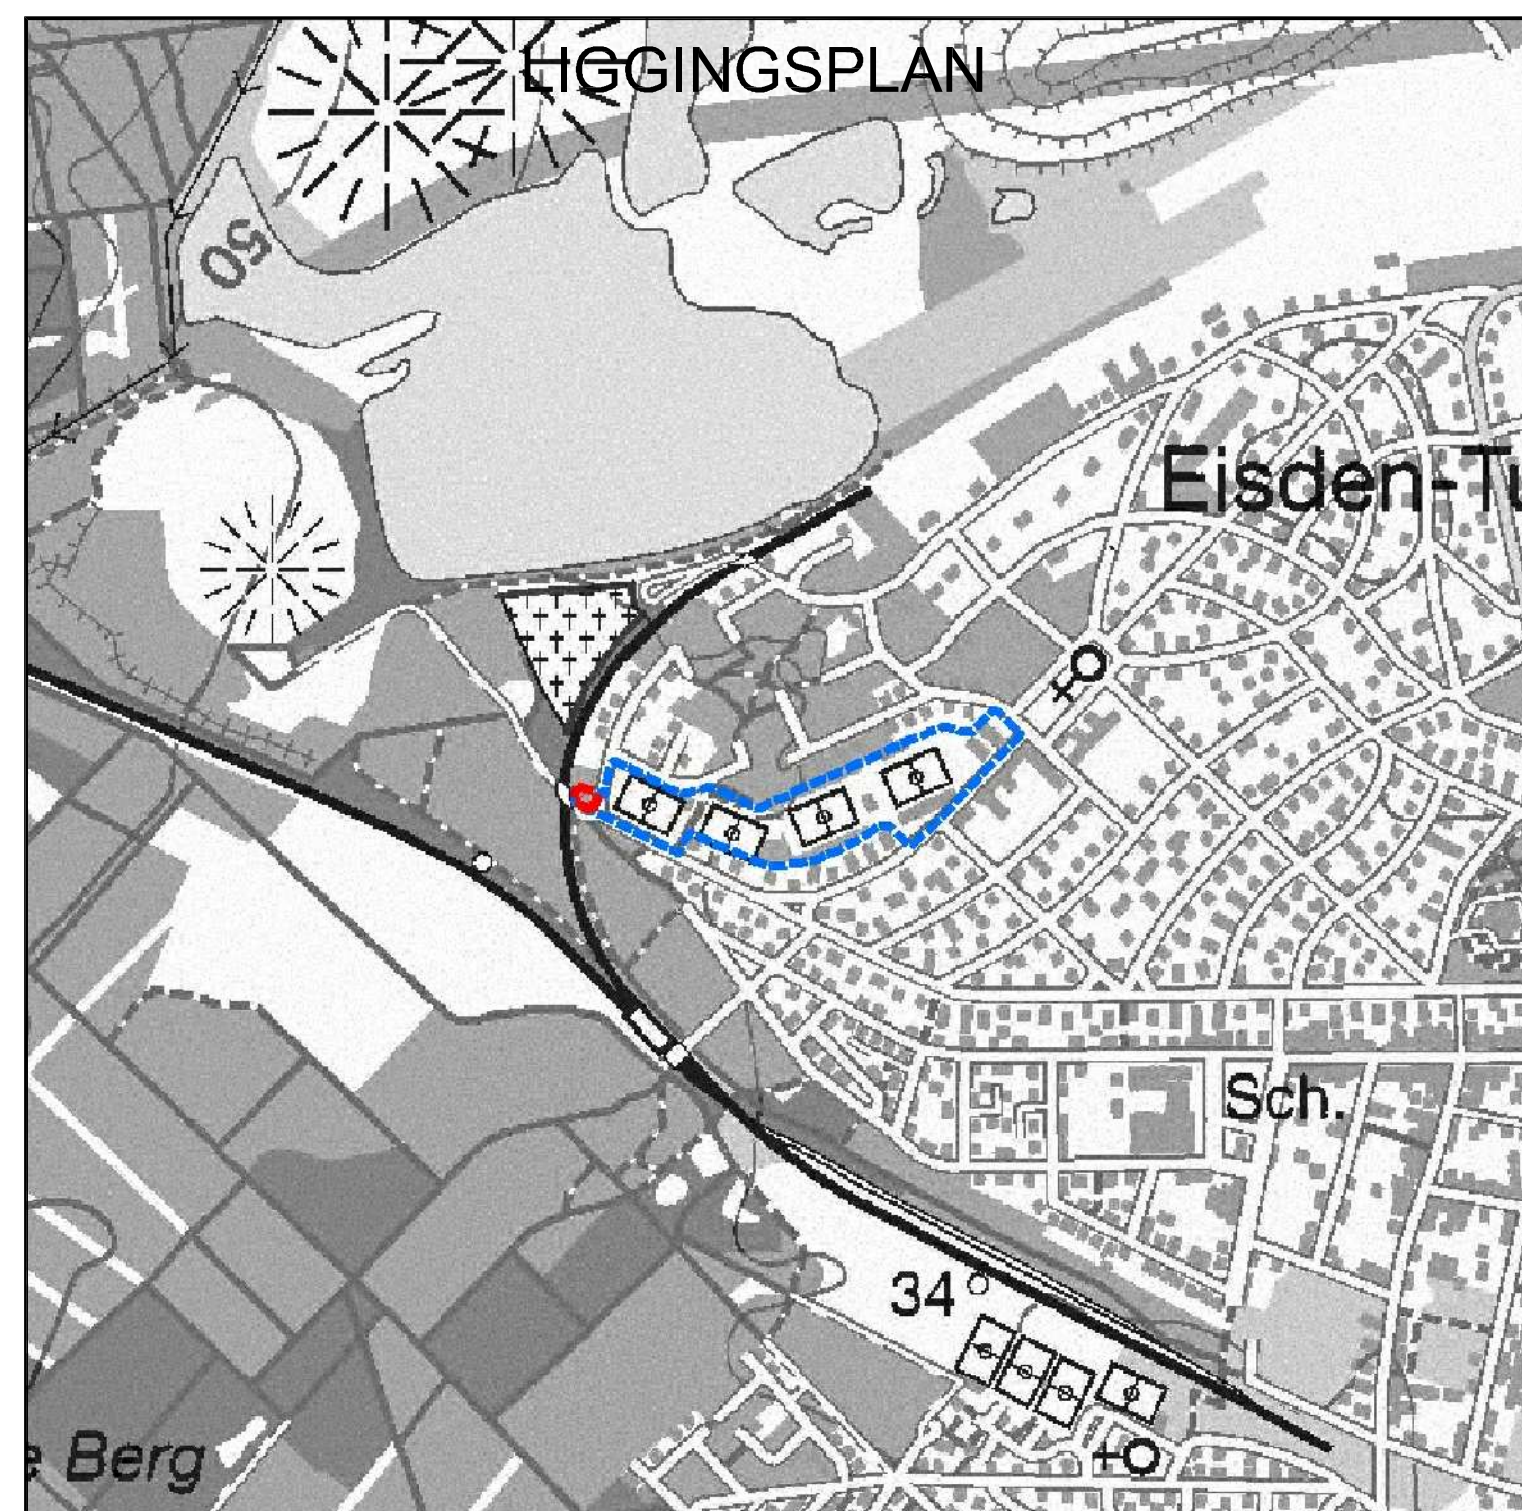

LEGENDE

 Onteigeningen

 Grens van het PRUP

Dit plan werd opgemaakt op basis van (grafische) kadastrale gegevens dd. 01-01-2010 (cfr. art 2.4.4.§1 van de Vlaamse Codex Ruimtelijke Ordening), en de digitale grens van het PRUP.

De oppervlakten van de gedeeltelijke innemingen werden berekend op basis van deze grafische gegevens.

De exacte oppervlakte van deze gedeeltelijke innemingen kan slechts vastgesteld worden na opmeting door een landmeter-expert.

ONTEIGENINGSPLAN

Schaal: 1/1000



TABEL

| Volgnr | Kad-afg | Kad-sec | Kad-nr | Naam-eigenaar | Aard-perceel | Inneming | | | Onteigende rechtspersoon (artikel 70§1) | |
|--------|---------|---------|--------|-------------------------------|--------------|----------|----|---|---|--------------------------|
| | | | | | | H | A | C | | |
| 1 | 4 | C | 59A | BEMELMANS, Lorenza Anna-Maria | bougrond | 8 | 74 | 8 | 74 | de gemeente Maasmechelen |